



美咲町立加美小学校・美咲中央小学校屋内運動場空調設備等整備工事

美咲町立美咲中央小学校

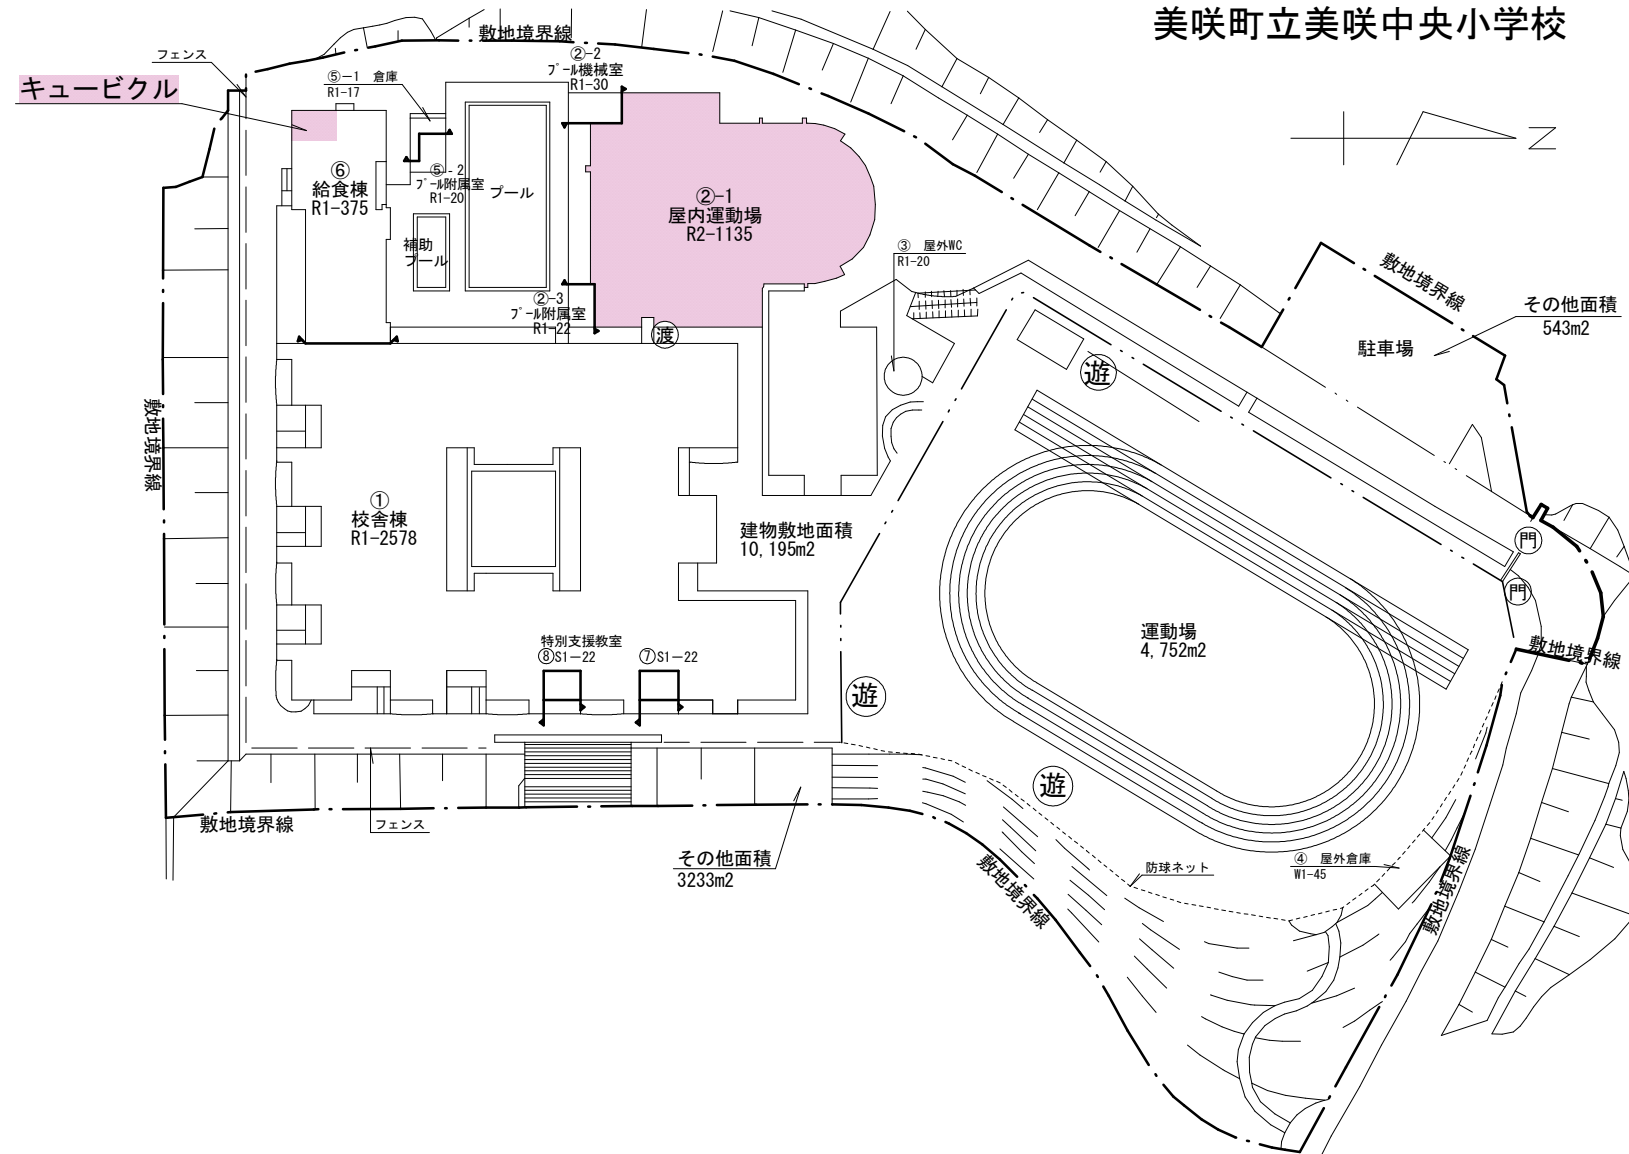

美咲町立美咲中央小学校


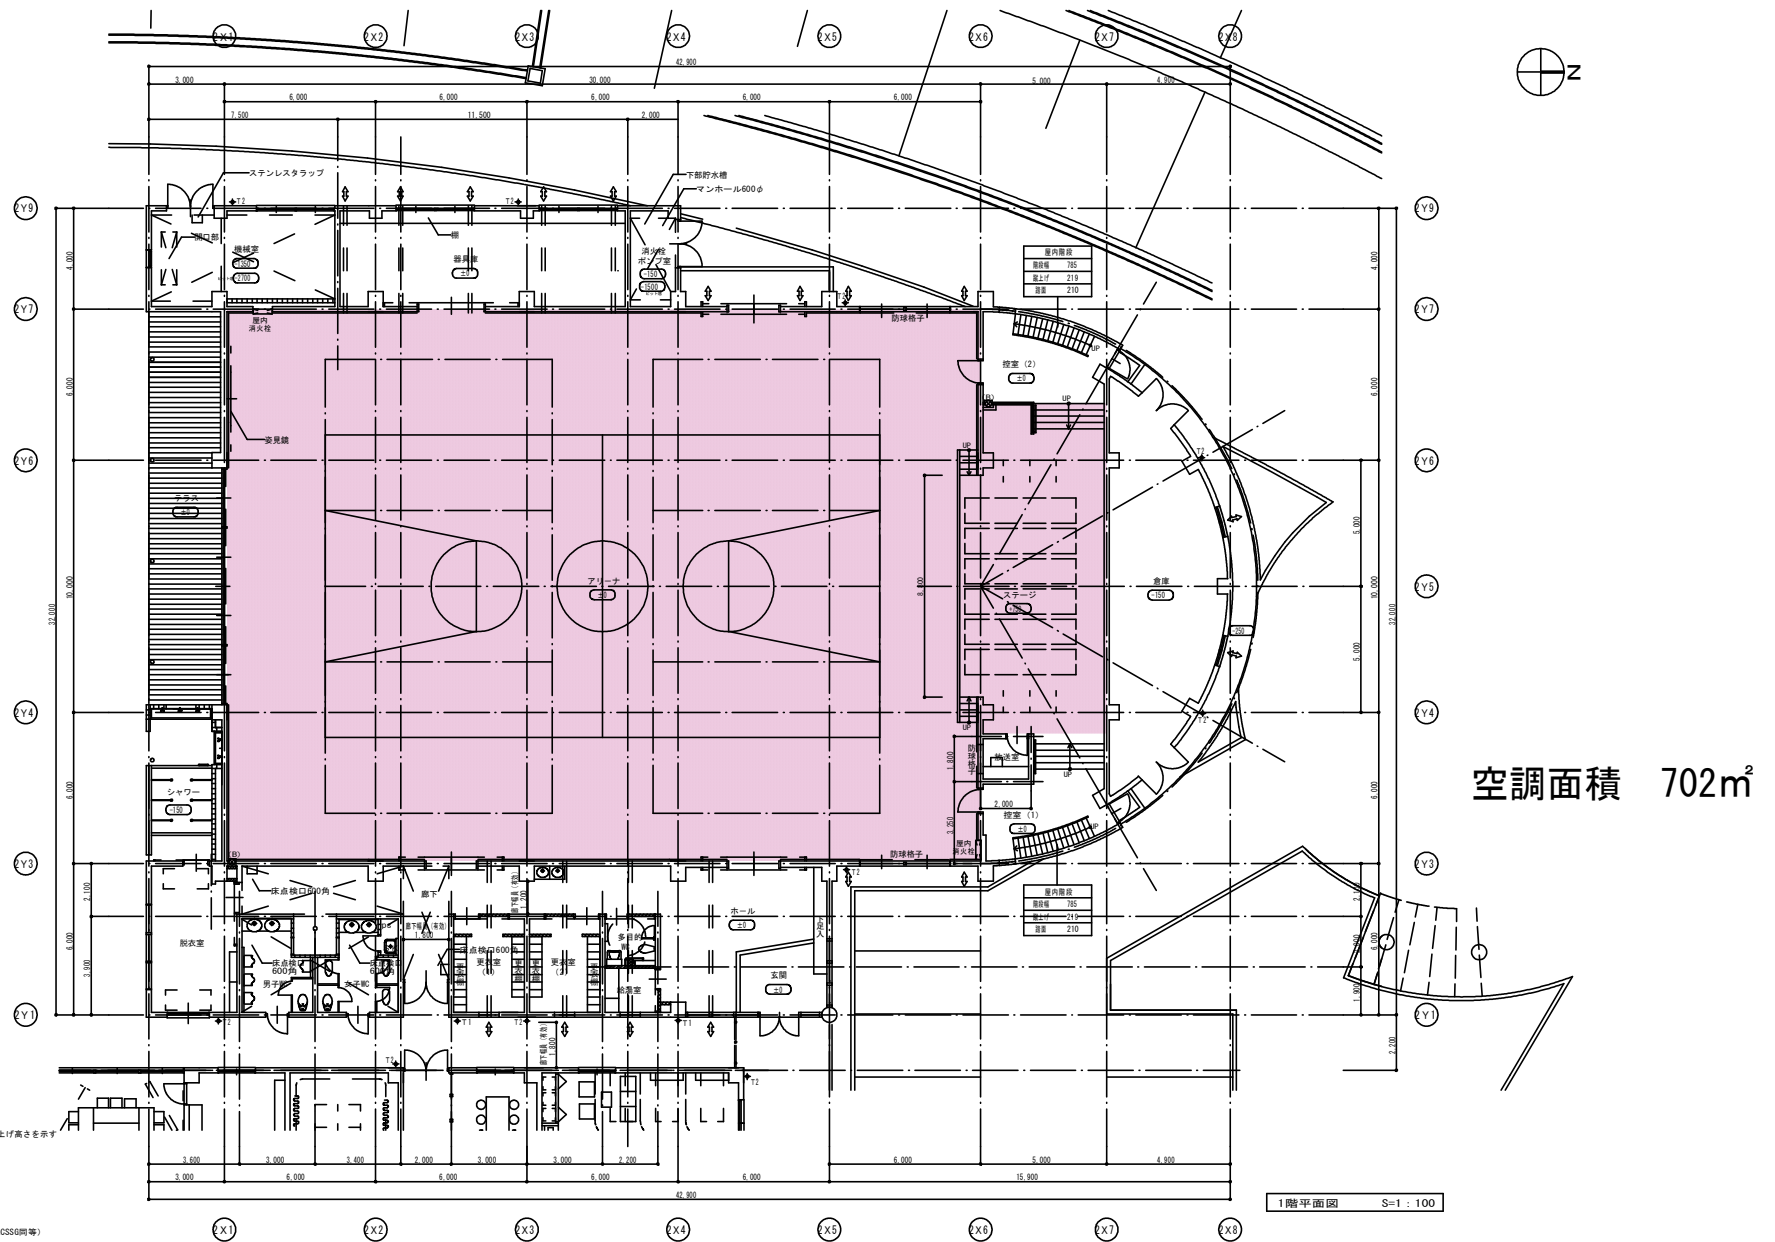


MEMO



CONSTRUCTION		DATE		NO.	
中央町統合小学校(屋内運動場)建築工事		設計図		2021/8/27	
				OA-10	
DRAWN		SCALE		枚数	
屋内運動場 1階平面図		A1: 1/100 A3: 1/200		8	
				六石	
〒700-0971 岡山県美咲町3丁目1番地20号(086)244-2611 1級建築士事務所登録第1486号 登録建築士1名(05703号) 本所 所					
(株) 木村建築設計事務所					

美咲町立美咲中央小学校

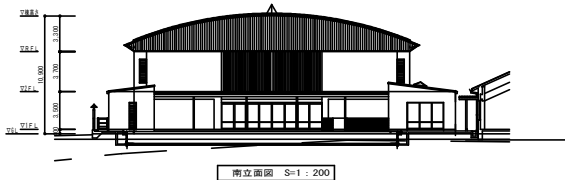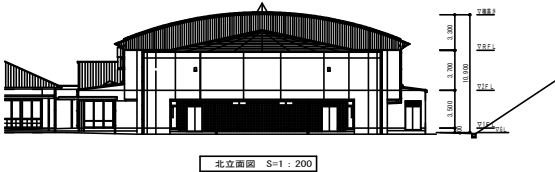


外資性上場前	
0-1	合資型コントラクト打渡しし乗継
0W-1	合資型コントラクト打渡しし乗継 外資増資発生 (C(コサ仕付))
0-1	フルスポンジ型買付バリュウ買継 $t=0, 1$ (C(コサ)スピン買継等)
0	アルムスパンジ型買付M-1-2型 $t=1$ (0.国債発行 (動き含む0))
0	国債発行のみタムル
0-1	フルスポンジバリュウ買継 $t=0, 1$ 互換乗継 $P=455$
0-1	フルスポンジ買付バリュウ買継 $t=0, 1$ 乗継
0-1	フルスポンジ買付バリュウ買継 $t=0, 1$ 4
0-2	ニッポリズエド買継 (乗継バタ買) $t=10$
0-1	ウレタンズ買継水(1-2) シルバ仕上
0-1	合資型コントラクト打渡しし乗継 外資増資発生 (C(コサ仕付))
0-1	C(557) 地 ケイオケル買継 $t=0, 1$ 0 買受

MEMO	
JOB CO	
14-10-	



CONSTRUCTION		設計図		作成日	11
中央町統合小学校（屋内運動場）建築工事				2021/8/27	QA-12
DRAWN	屋内運動場 立面図	SCALE	単位	縮尺	作成
		1:1/200 1:1/400			石田
(株) 木村建築設計事務所 〒700-0971 山形県山形市3丁目18番20号 (086) 244-2611 1級建築士事務所第1486号 管理棟第1級第65709号 木村 祐					

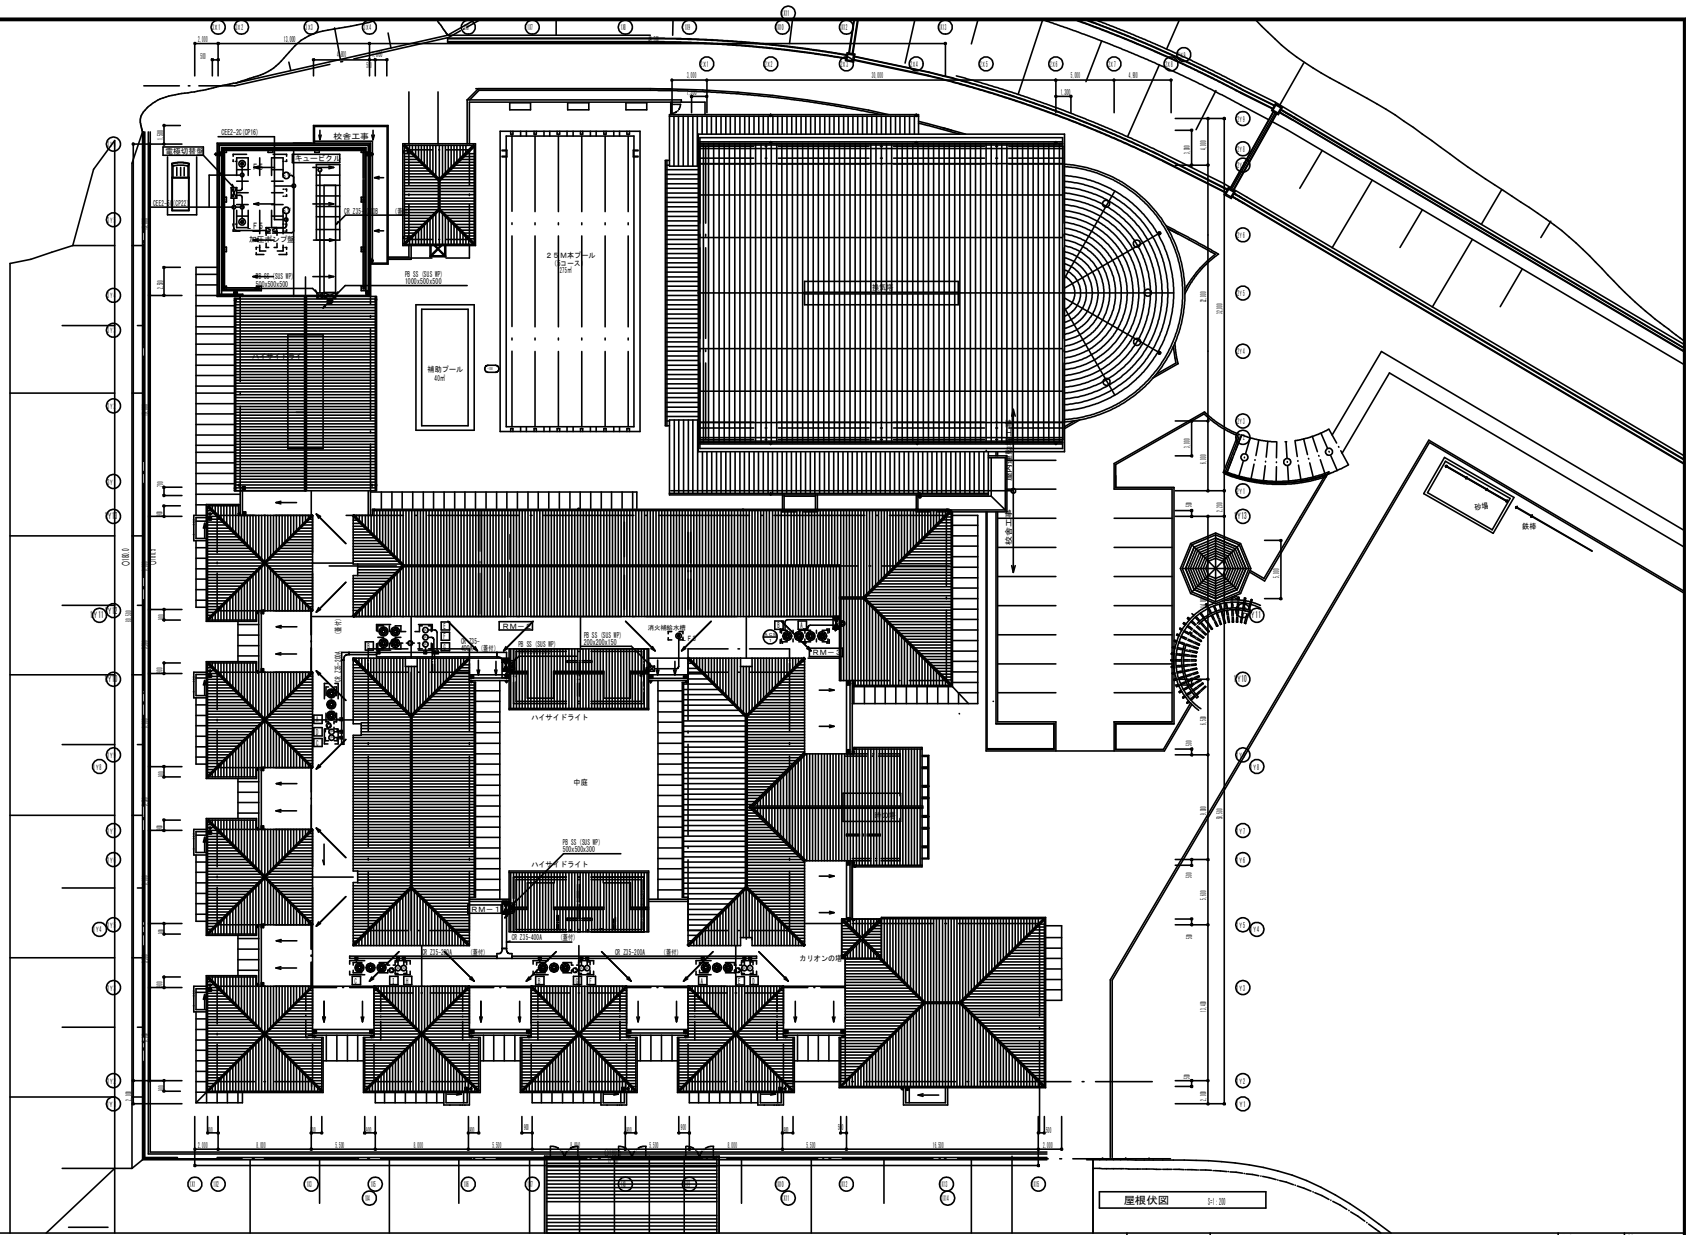

屋根伏図 1/100

MEMO			CONSTRUCTION		作成日		No.	
			中央市総合小学校（屋内運動場）建築工事		設計図		1/1	
			DRAWN		SCALE		承認	
			幹線・動力設備 屋根平面図		1/100		確認	
					1/200		作成	

