エントランスロビー・旅館コーナー	
BL D	2000L
SA	525㎥/h
BOX	2200×300×300H
GW 25t 内貼	

4

事務室	
VHS	250×250
OA	500㎥/h
BOX	450×450×350H

1

HS	250×250
EA	400㎥/h
BOX	450×450×350H

1

中待	
HS	150×150
EA	100㎥/h
BOX	350×350×300H

1

応接室兼相談室	
VHS	150×150
OA	100㎥/h
BOX	350×350×300H

1

HS	150×150
EA	100㎥/h
BOX	350×350×300H

1

医務室	
HS	150×150
EA	50㎥/h
BOX	350×350×300H

1

VHS	200×200
OA	250㎥/h
BOX	400×400×350H

1

処置室	
HS	150×150
EA	100㎥/h
BOX	350×350×300H

1

更衣室	
HS	150×150
EA	100㎥/h
BOX	350×350×300H

1

男子・女子浴室	
HS	200×200
EA	300㎥/h
BOX	400×400×300H

2

男子・女子脱衣室	
HS（ｻﾗﾝﾌｨﾙﾀｰ付）	250×250
OA	300㎥/h
BOX	450×450×350H
GW 25t 内貼	

2

特殊浴室	
HS	350×350
OA	550㎥/h
BOX	450×450×400H

1

HS	300×300
EA	550㎥/h
BOX	400×400×350H

1

洗濯室（1）	
HS（ｻﾗﾝﾌｨﾙﾀｰ付）	200×200
OA	200㎥/h
BOX	400×400×300H
GW 25t 内貼	


1

HS（ｻﾗﾝﾌｨﾙﾀｰ付）	150x150
OA	100㎥/h
BOX	350×350×300H
GW 25t 内貼	


1

倉庫（1）	
HS（ｻﾗﾝﾌｨﾙﾀｰ付）	250×250
OA	250㎥/h
BOX	450×450×350H

1

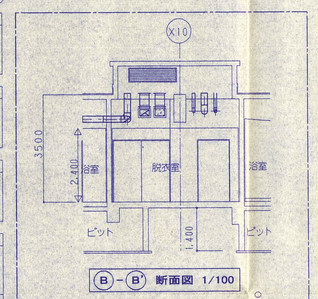

(B)－(B') 断面図 1/100

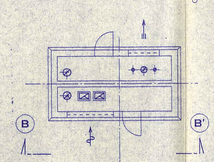

浴室上部平面図 1/100

EAガラリ （建築工事）		
1000×300 （参考寸法）		1
EA 1350㎥/h（有効0.09㎥）		

OAガラリ （建築工事）		
1500×400 （参考寸法）		1
OA 1150㎥/h（有効0.16㎥）		

EAガラリ （建築工事）		
EA 250㎥/h（有効0.02㎥）		1
EAGチャンバー		
850×500×250H		
—		

OAガラリ （建築工事）		
OA 550㎥/h（有効0.07㎥）		1
OAGチャンバー （中仕切付）		
1300×600×300H		
GW 25t 外貼		

EAガラリ （建築工事）		
EA 1250㎥/h（有効0.09㎥）		1
EAチャンバー		1
1300×500×600H		
RW 50t 外貼		

SAチャンバー （ACPU-2）		
1350×500×500H		1
GW 25t 内貼		

OAチャンバー （ACPU-2）		
1350×500×500H		1
—		

OAガラリ （建築工事）		
OA 7400㎥/h（有効0.69㎥）		1
OAGチャンバー（1.6t）		
2300×600×1000H		
—		

EAガラリ （建築工事）		
EA 4200㎥/h（有効0.30㎥）		1
EAGチャンバー（1.6t）		
2300×600×1300H		
—		

機械室		
VHS	550×550	
OA	2275㎥/h	2
BOX	750×750×500H	
—		
HS	550×550	
EA	3700㎥/h	1
BOX	750×750×500H	
—		


SAチャンバー （ACPU-1）		
800×500×400H		1
GW 25t 内貼		

OAチャンバー （ACPU-1）		
800×500×400H		1
GW 25t 内貼		


OAガラリ （建築工事）		
OA 1000㎥/h（有効0.10㎥）		1
OAGチャンバー		
700×400×500H		
GW 25t 外貼		

居間スペース		
VHS	400×400	
SA	1000㎥/h	1
BOX	600×600×450H	
GW 25t 内貼		
HS	150×150	
パス	100㎥/h	1
BOX	350×350×300H	
—		

リネン・倉庫		
HS	150×150	
パス	100㎥/h	1
BOX	350×350×300H	
—		

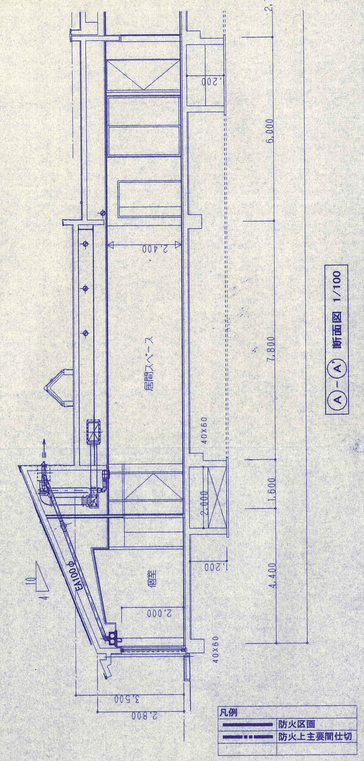

(A)－(A') 断面図 1/100

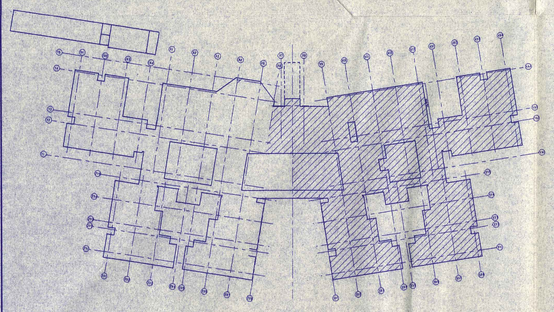

凡例
- 防火区画
- 防火上主要間仕切

NIKKEN ARCHITECTS / ENGINEERS

株式会社 日総建
一級建築士事務所 第(49487)号
北川 昭夫

計画名	養護老人ホーム静香園新築工事	担当	図面番号 M-08
図面名	空調換気設備 ダクト平面図（1）	工事区分 機械	縮尺 1/100 ファイル名 —