調理室・洗浄室フードリスト


記号	器具名	数量	電気容量 (KW)	フード寸法 二重型(SUS304) 給気グリル付	フード面風速 (m/s)	ﾌｰﾄﾞ面風速による (m3/h)	V=30m3/h・kw (m3/h)	設計風量(m3/h) 給気	設計風量(m3/h) 排気	シャッター 給気	シャッター 排気	グリースフィルター (SUS)	備考
	調理室												
①	電磁調理器	2	10.00	1,750 x 1,500 x 800 H	0.30	2,840	810	2,270	2,840	VD 400x300x1	FVD 500x300x1	○	
	電磁フライヤー	1	7.00										
②	ｽﾁｰﾑｺﾝﾍﾞｸｼｮﾝｵｰﾌﾞﾝ	1	3.90	3,200 x 900 x 800 H	0.30	3,120	522	2,500	3,120	VD 400x200x2	FVD 400x250x2	○	
	電気ｸｯｷﾝｸﾞｹﾄﾙ	1	13.50										
	天井							1,790	600				
							計	6,560	6,560				
	洗浄室												
③	ドライ対応型洗浄機	1	9.80	900 x 900 x 800 H	0.30	880	300	700	880	VD 300x200x1	VD 300x250x1		
	天井							380	200				
							計	1,080	1,080				


換気		
HS(ｻｲﾚﾝｻｲﾚﾝｻｰ付)	350×350	1
OA	600㎥/h	
BOX	550×550×400H	
GW 25t 内貼		

下処理室		
HS	250×250	1
OA	250㎥/h	
BOX	450×450×350H	
GW 25t 内貼		
HS	200×200	1
EA	250㎥/h	
BOX	400×400×300H	


洗浄室		
VHS	300×300	1
OA	380㎥/h	
BOX	500×500×350H	
GW 25t 内貼		
HS	200×200	1
EA	200㎥/h	
BOX	400×400×300H	

調理室		
VHS	600×600	1
OA	1,790㎥/h	
BOX	800×800×500H	
GW 25t 内貼		
HS	200×200	3
EA	200㎥/h	
BOX	400×400×300H	

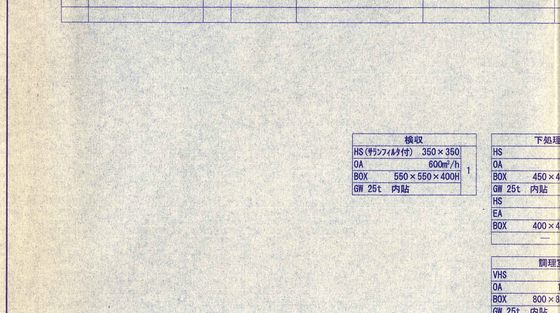

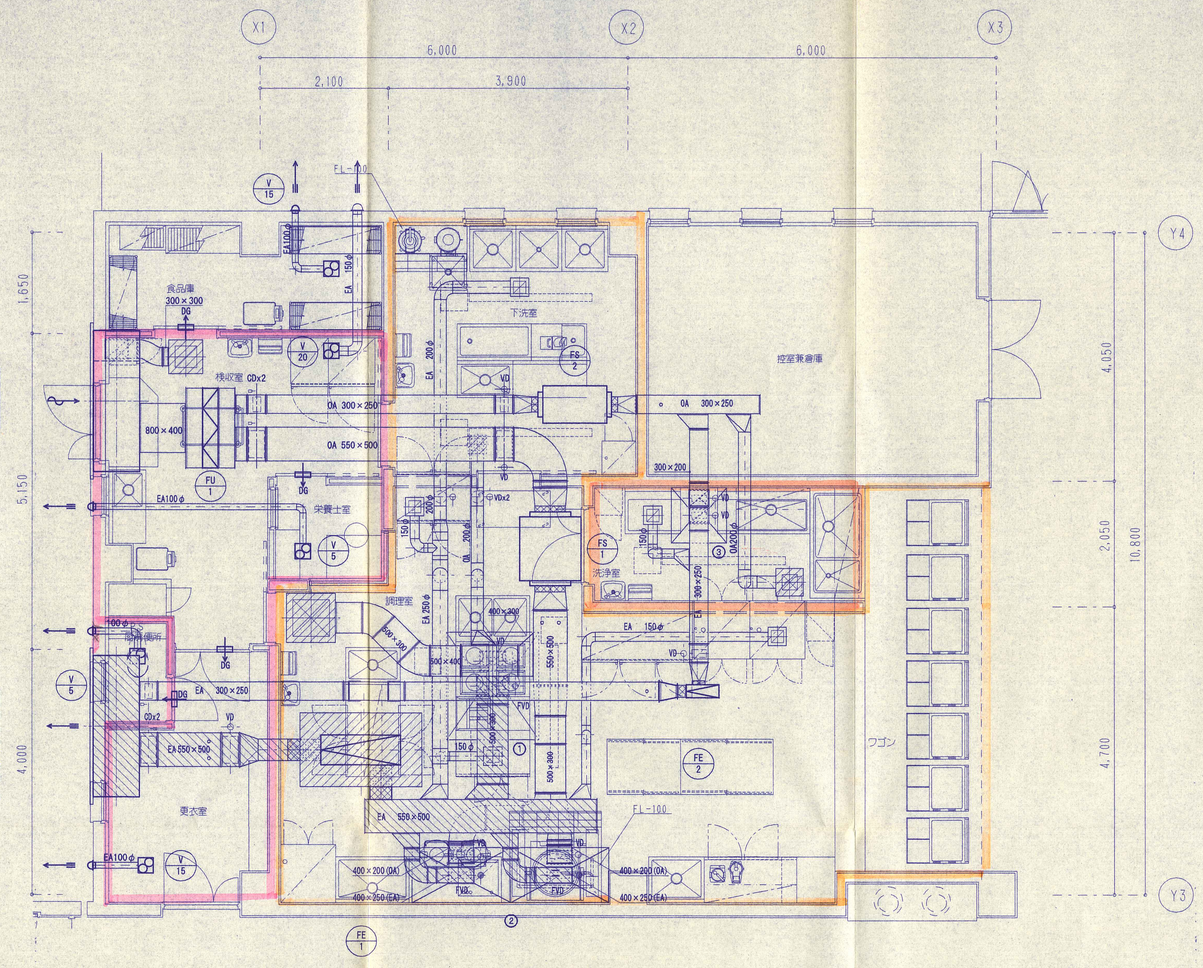

調理室 1/50

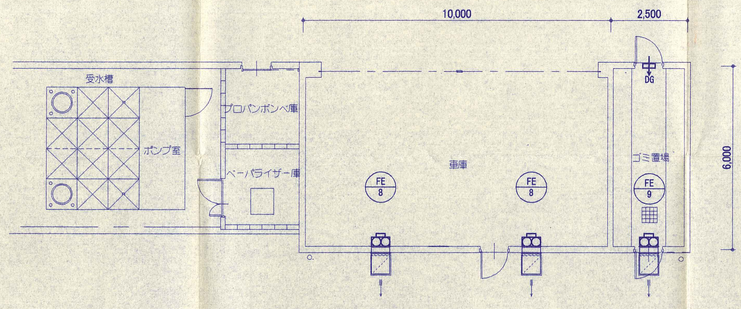

車庫棟 1/100

QAガラリ (建築工事)	
OA 8490㎥/h(有効0.81㎡)	
OAGチャンバー(中仕切)	1
2300×750×1800H	
RW 50t 外貼	

EAガラリ (建築工事)	
EA 7890㎥/h(有効1.55㎡)	
EAGチャンバー	1
2300×750×1500H	
RW 50t 外貼	

ファンBOX (FE-1)	
2000×1200×2000H	1
GW 50t 内貼	

凡例
- 防火区画
- 防火上主要間仕切

NIKKEN ARCHITECTS / ENGINEERS	株式会社 日総建 一級建築士登録 第109497号 北川 昭夫	計画名 養護老人ホーム静香園新築工事	担当
		図面名 空調換気設備 調理室・車庫棟ダクト平面詳細図	工事区分 機械
		縮尺 1/50・1/100	図面番号 M-10
			ファイル名 —