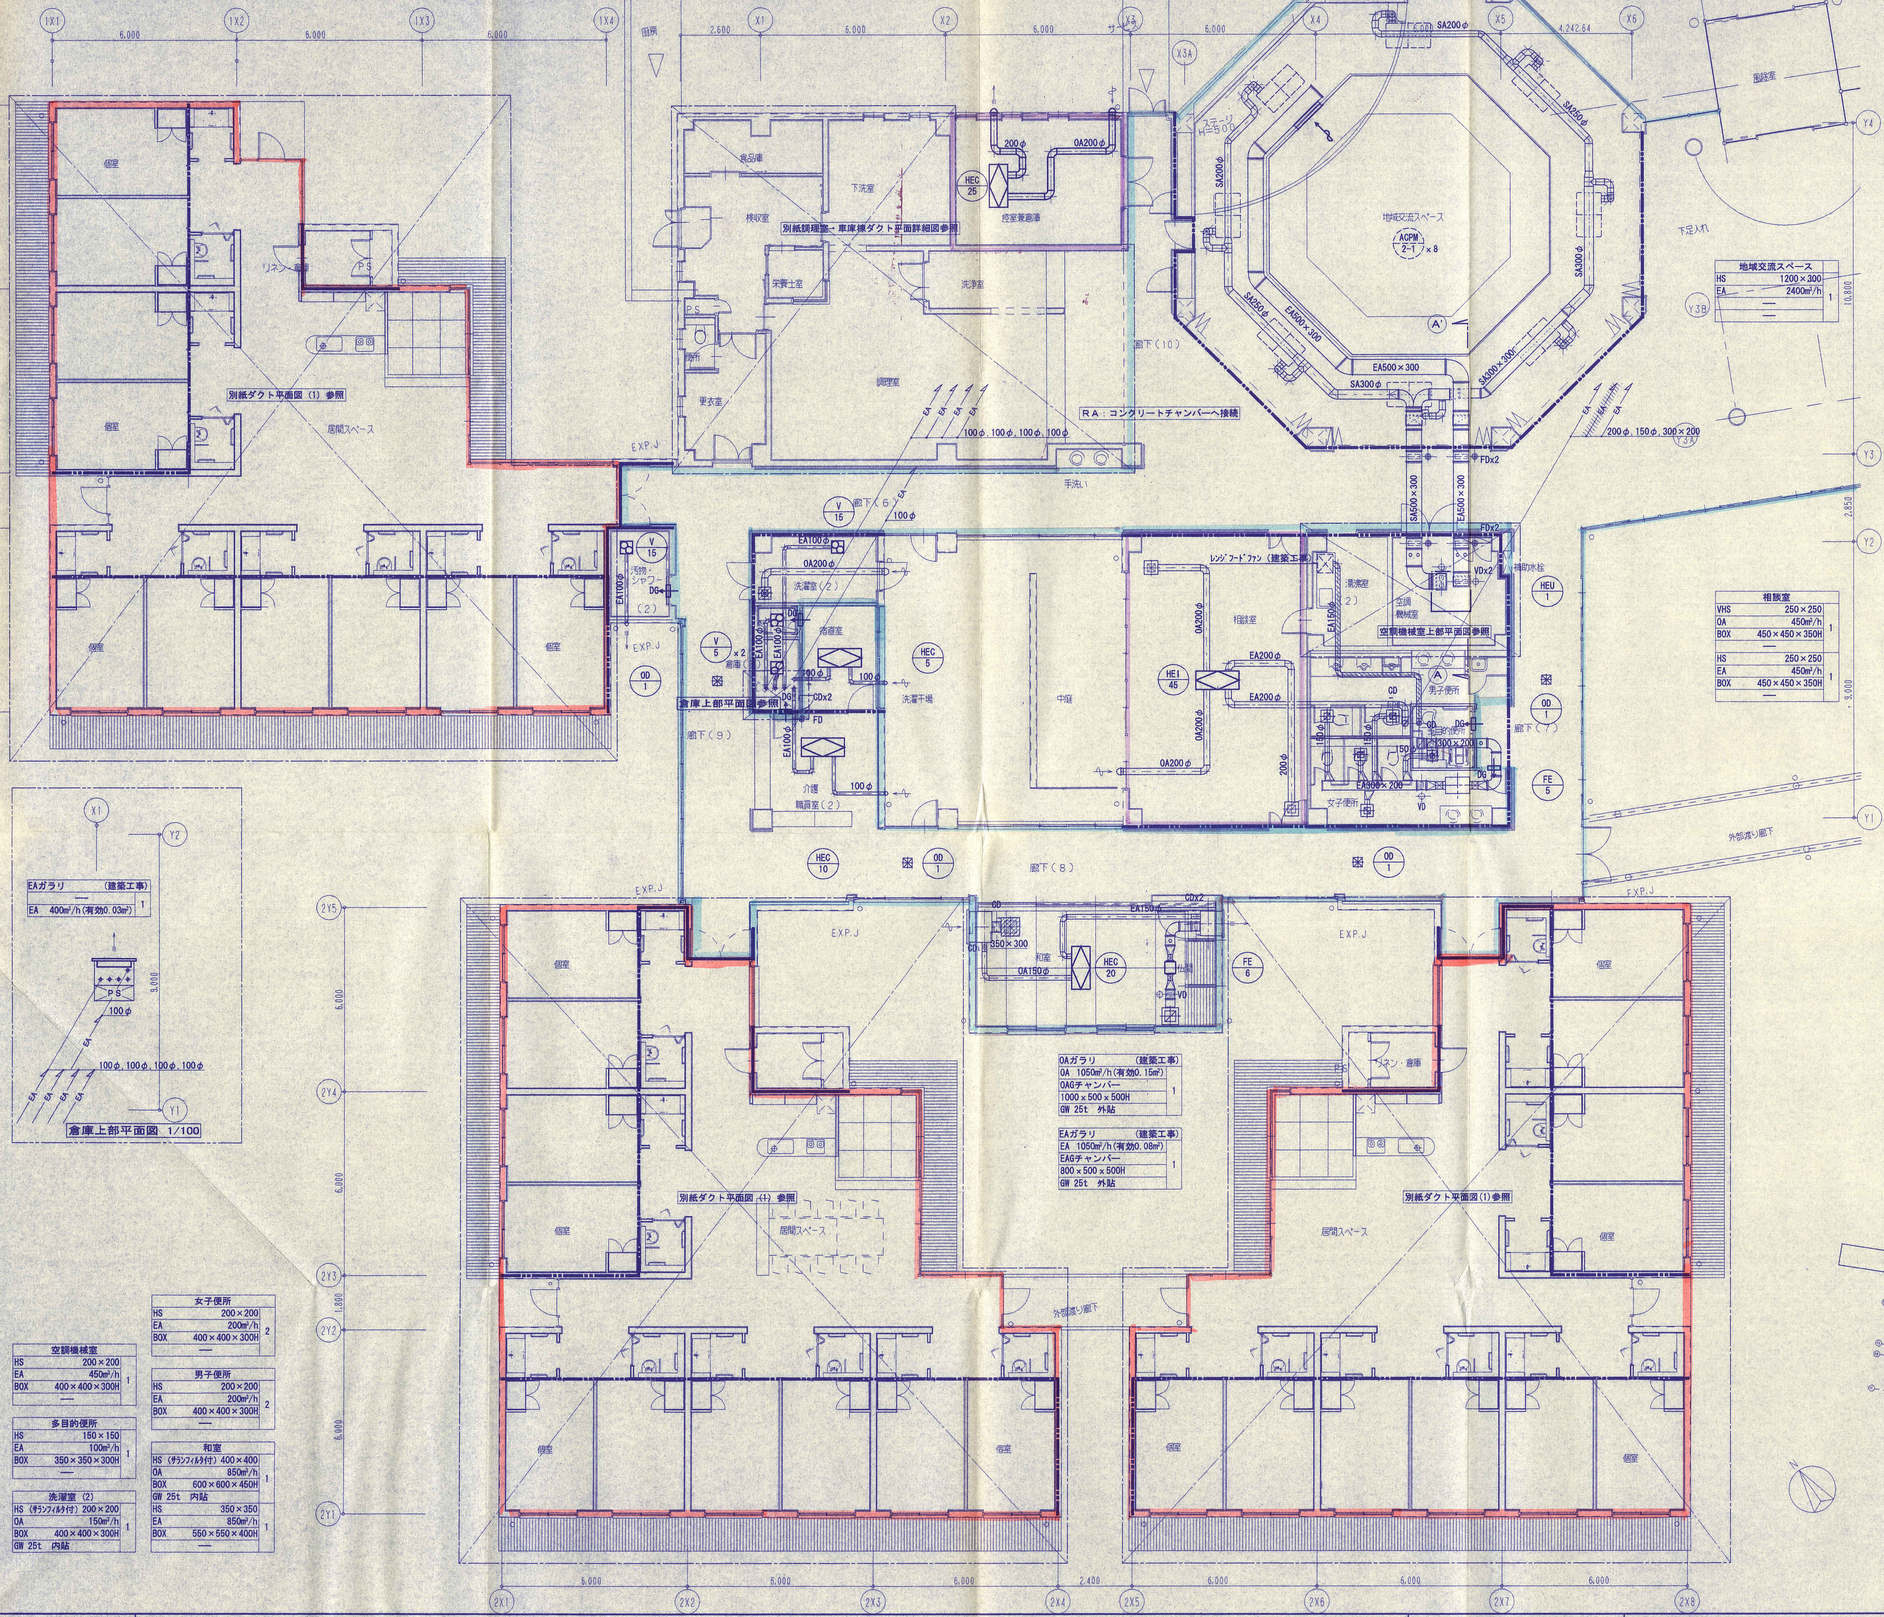


NIKKEN ARCHITECTS / ENGINEERS		株式会社 日総建 一級建築士事務所 東京都知事登録 第(3)9407号 担当 北川 昭夫	計画名 養護老人ホーム静香園新築工事	担当名	制作年月
			図面名 空調換気設備 ダクト平面図（2）	工事区分 機械	縮尺 1/100
					図面番号 M-09
					ファイル名 —