

①両山寺地内 町道吉末線

実施事業量：40m²

事業量：40m²

(長さ20m×幅2m)

※道路右側



②打穴中地 町道高清水線

実施事業量：10m²

事業量：10m²

(長さ5m×幅2m)

※道路右側



③打穴中地内 赤線道

実施事業量：10m²

事業量：10m²

(長さ5m×幅2m)

※道路左側



④打穴中地内 町道王子線

実施事業量：20m²

事業量：20m²

(長さ10m×幅2m)

※道路左側



1/500




⑤打穴中地内 町道行実幹線

実施事業量：10m²

事業量：10m²

(長さ5m×幅2m)

※道路右側

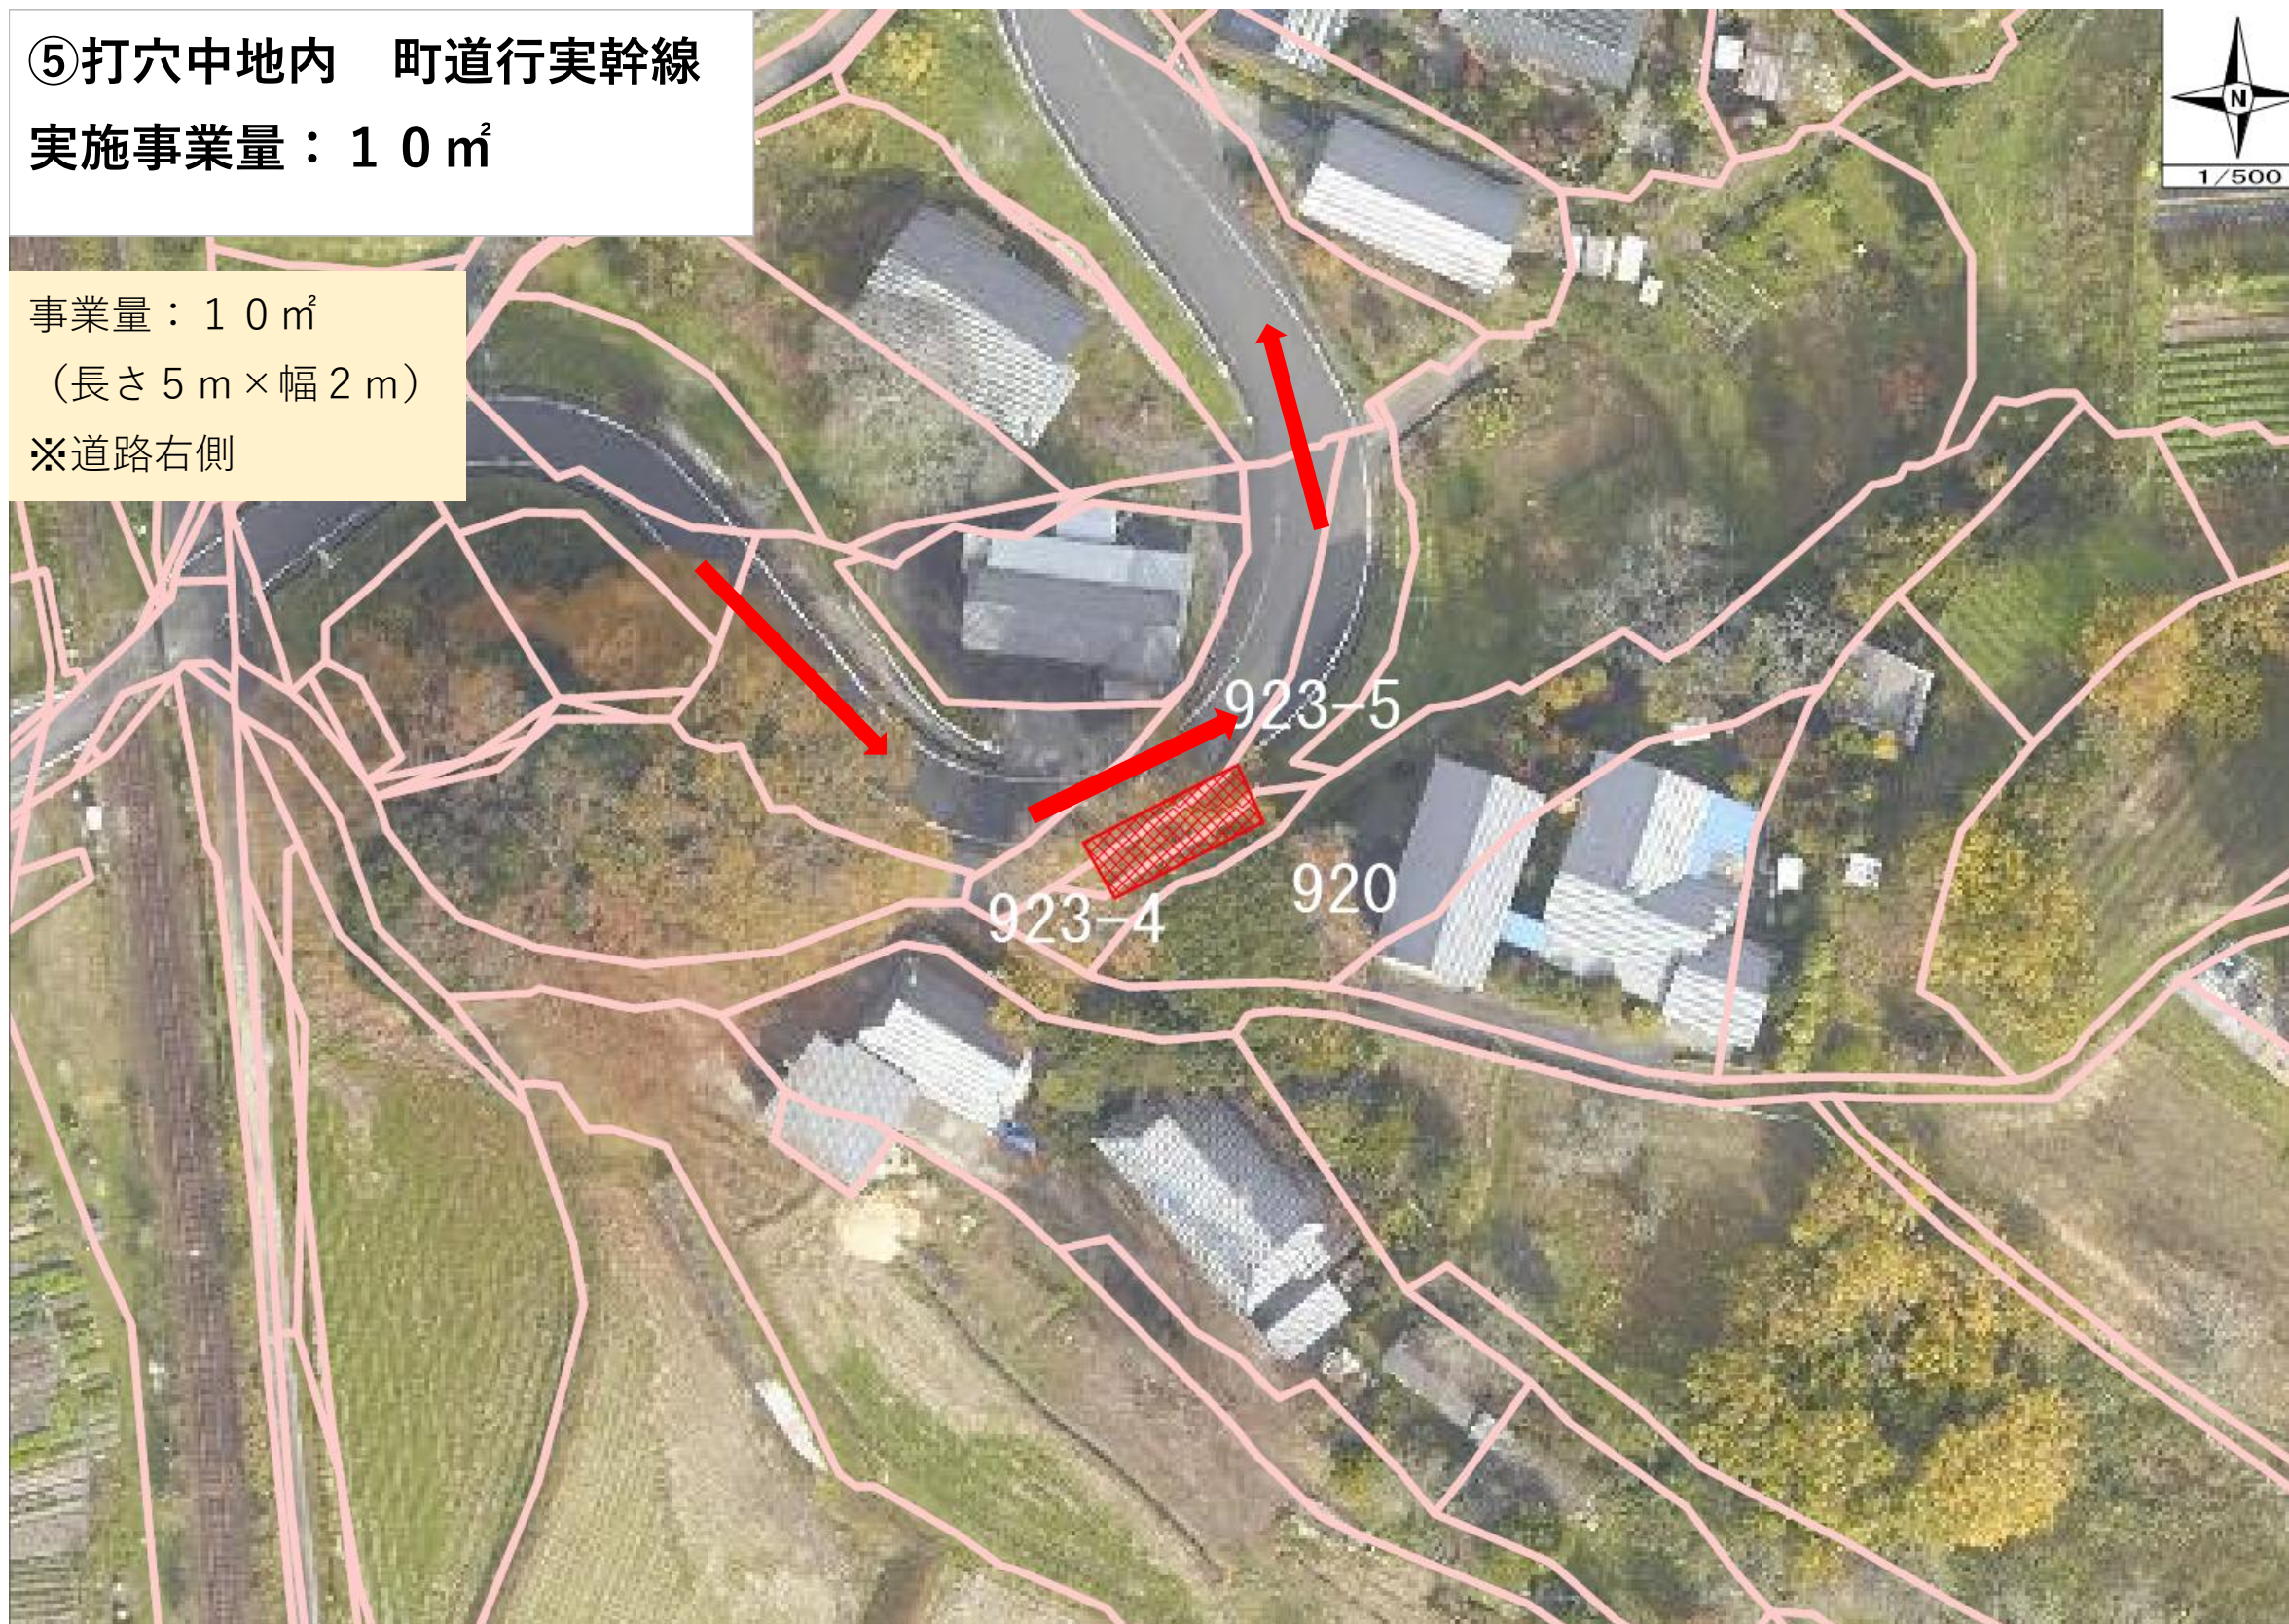


⑥打穴中地内 ふるさと農道
実施事業量：40m²



事業量：40m²

①（長さ10m×幅2m）※道路右側

②（長さ10m×幅2m）※道路右側

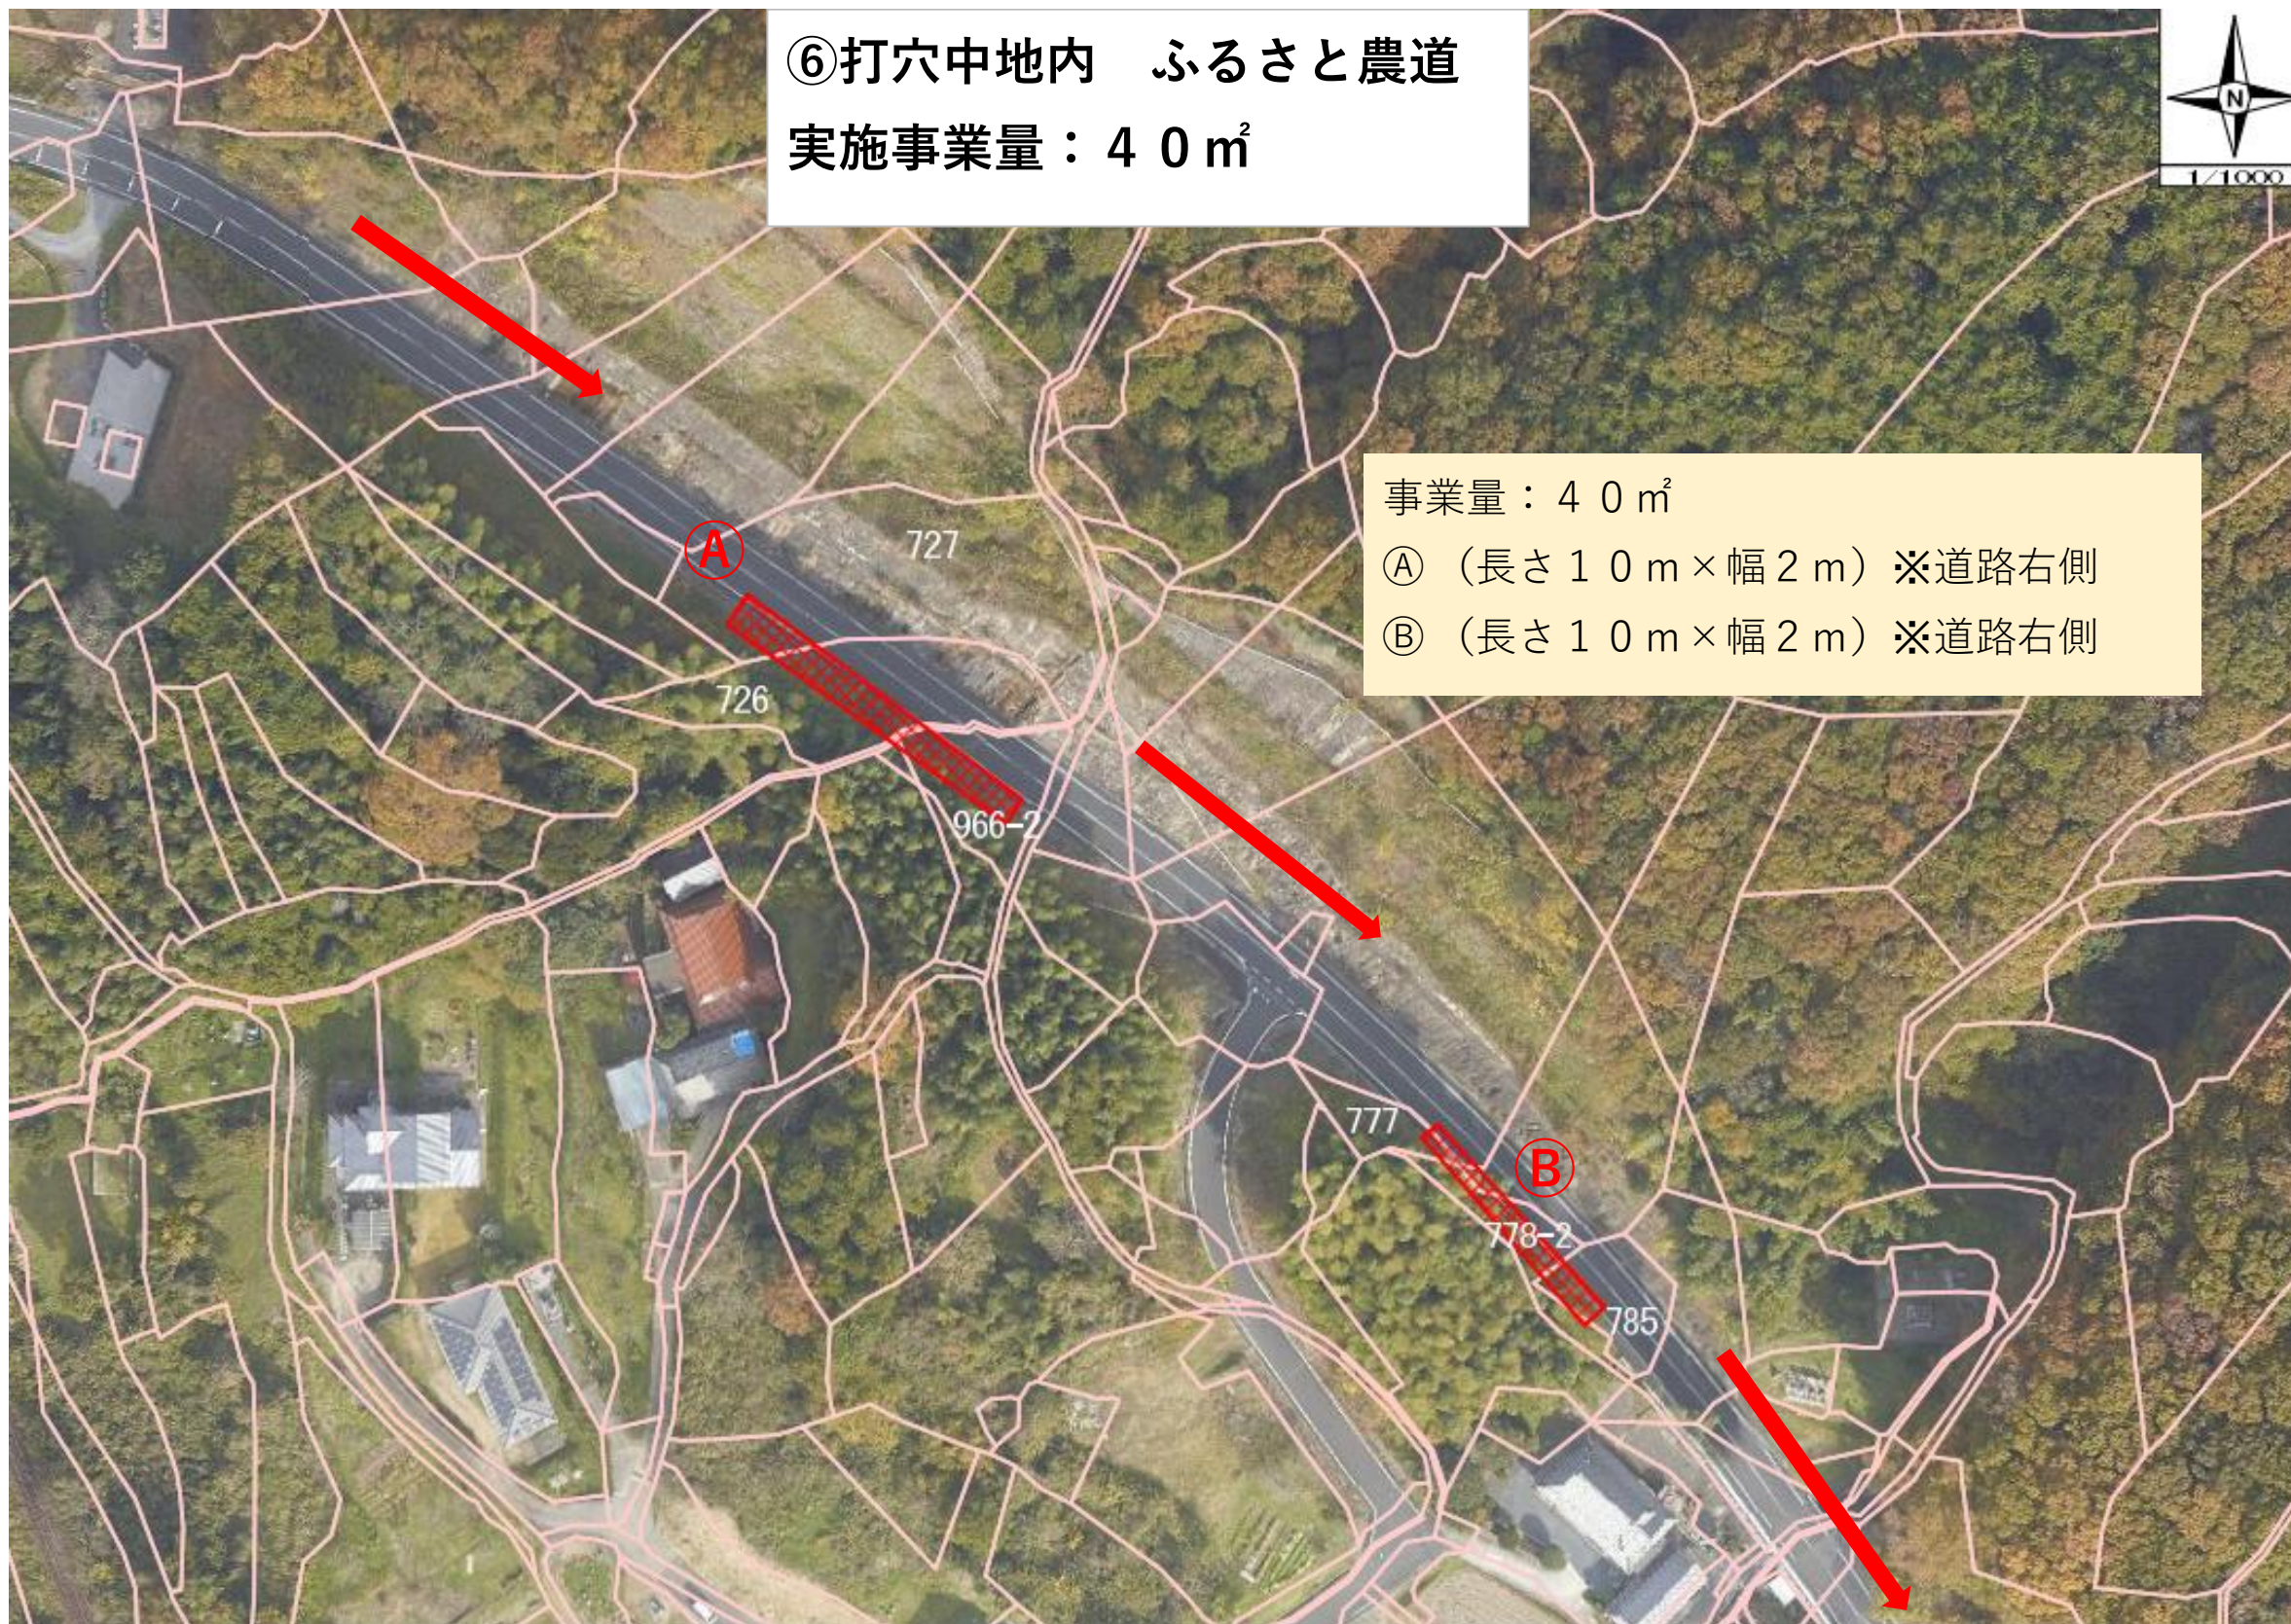

⑦打穴中地内 町道池尻り中畝線

実施事業量：20m²

事業量：20m²

(長さ10m×幅2m)

※道路左側




⑧打穴中地内 町道重信線

実施事業量：10m²

事業量：10m²

(長さ5m×幅2m)

※道路右側

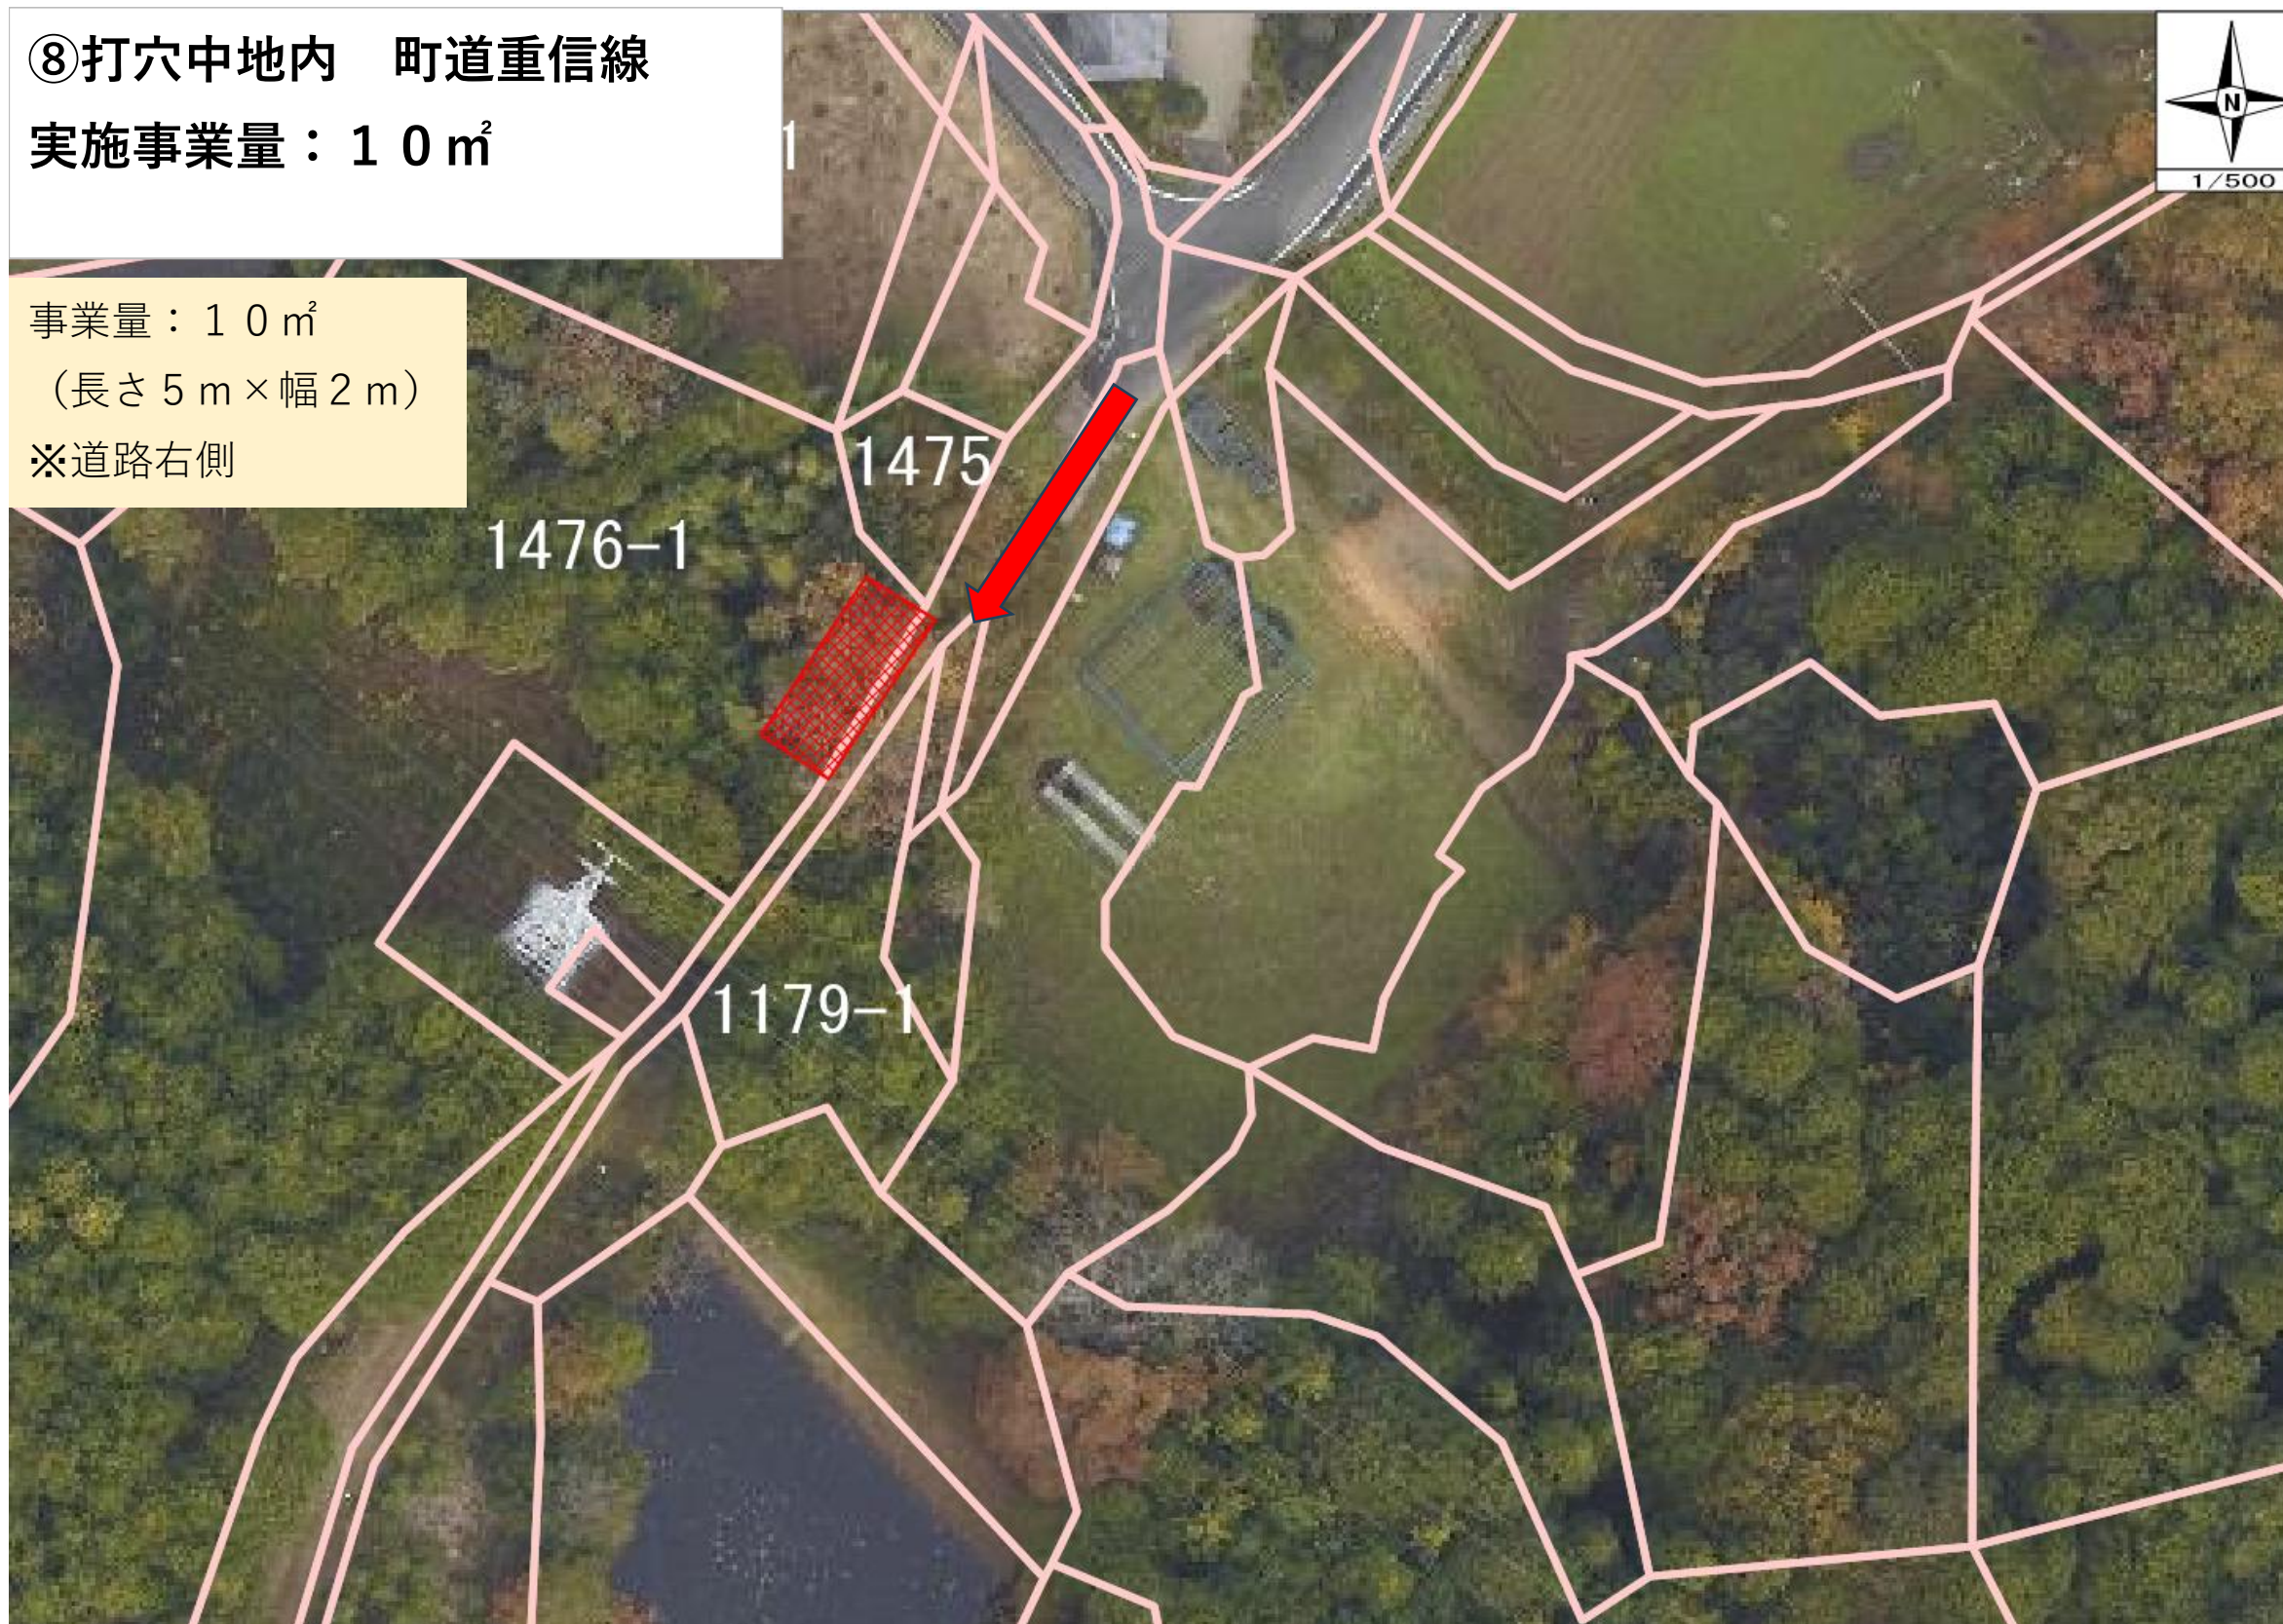


⑨境内 大規模農道

実施事業量：20m²

事業量：20m²

(長さ10m×幅2m)

※道路左側

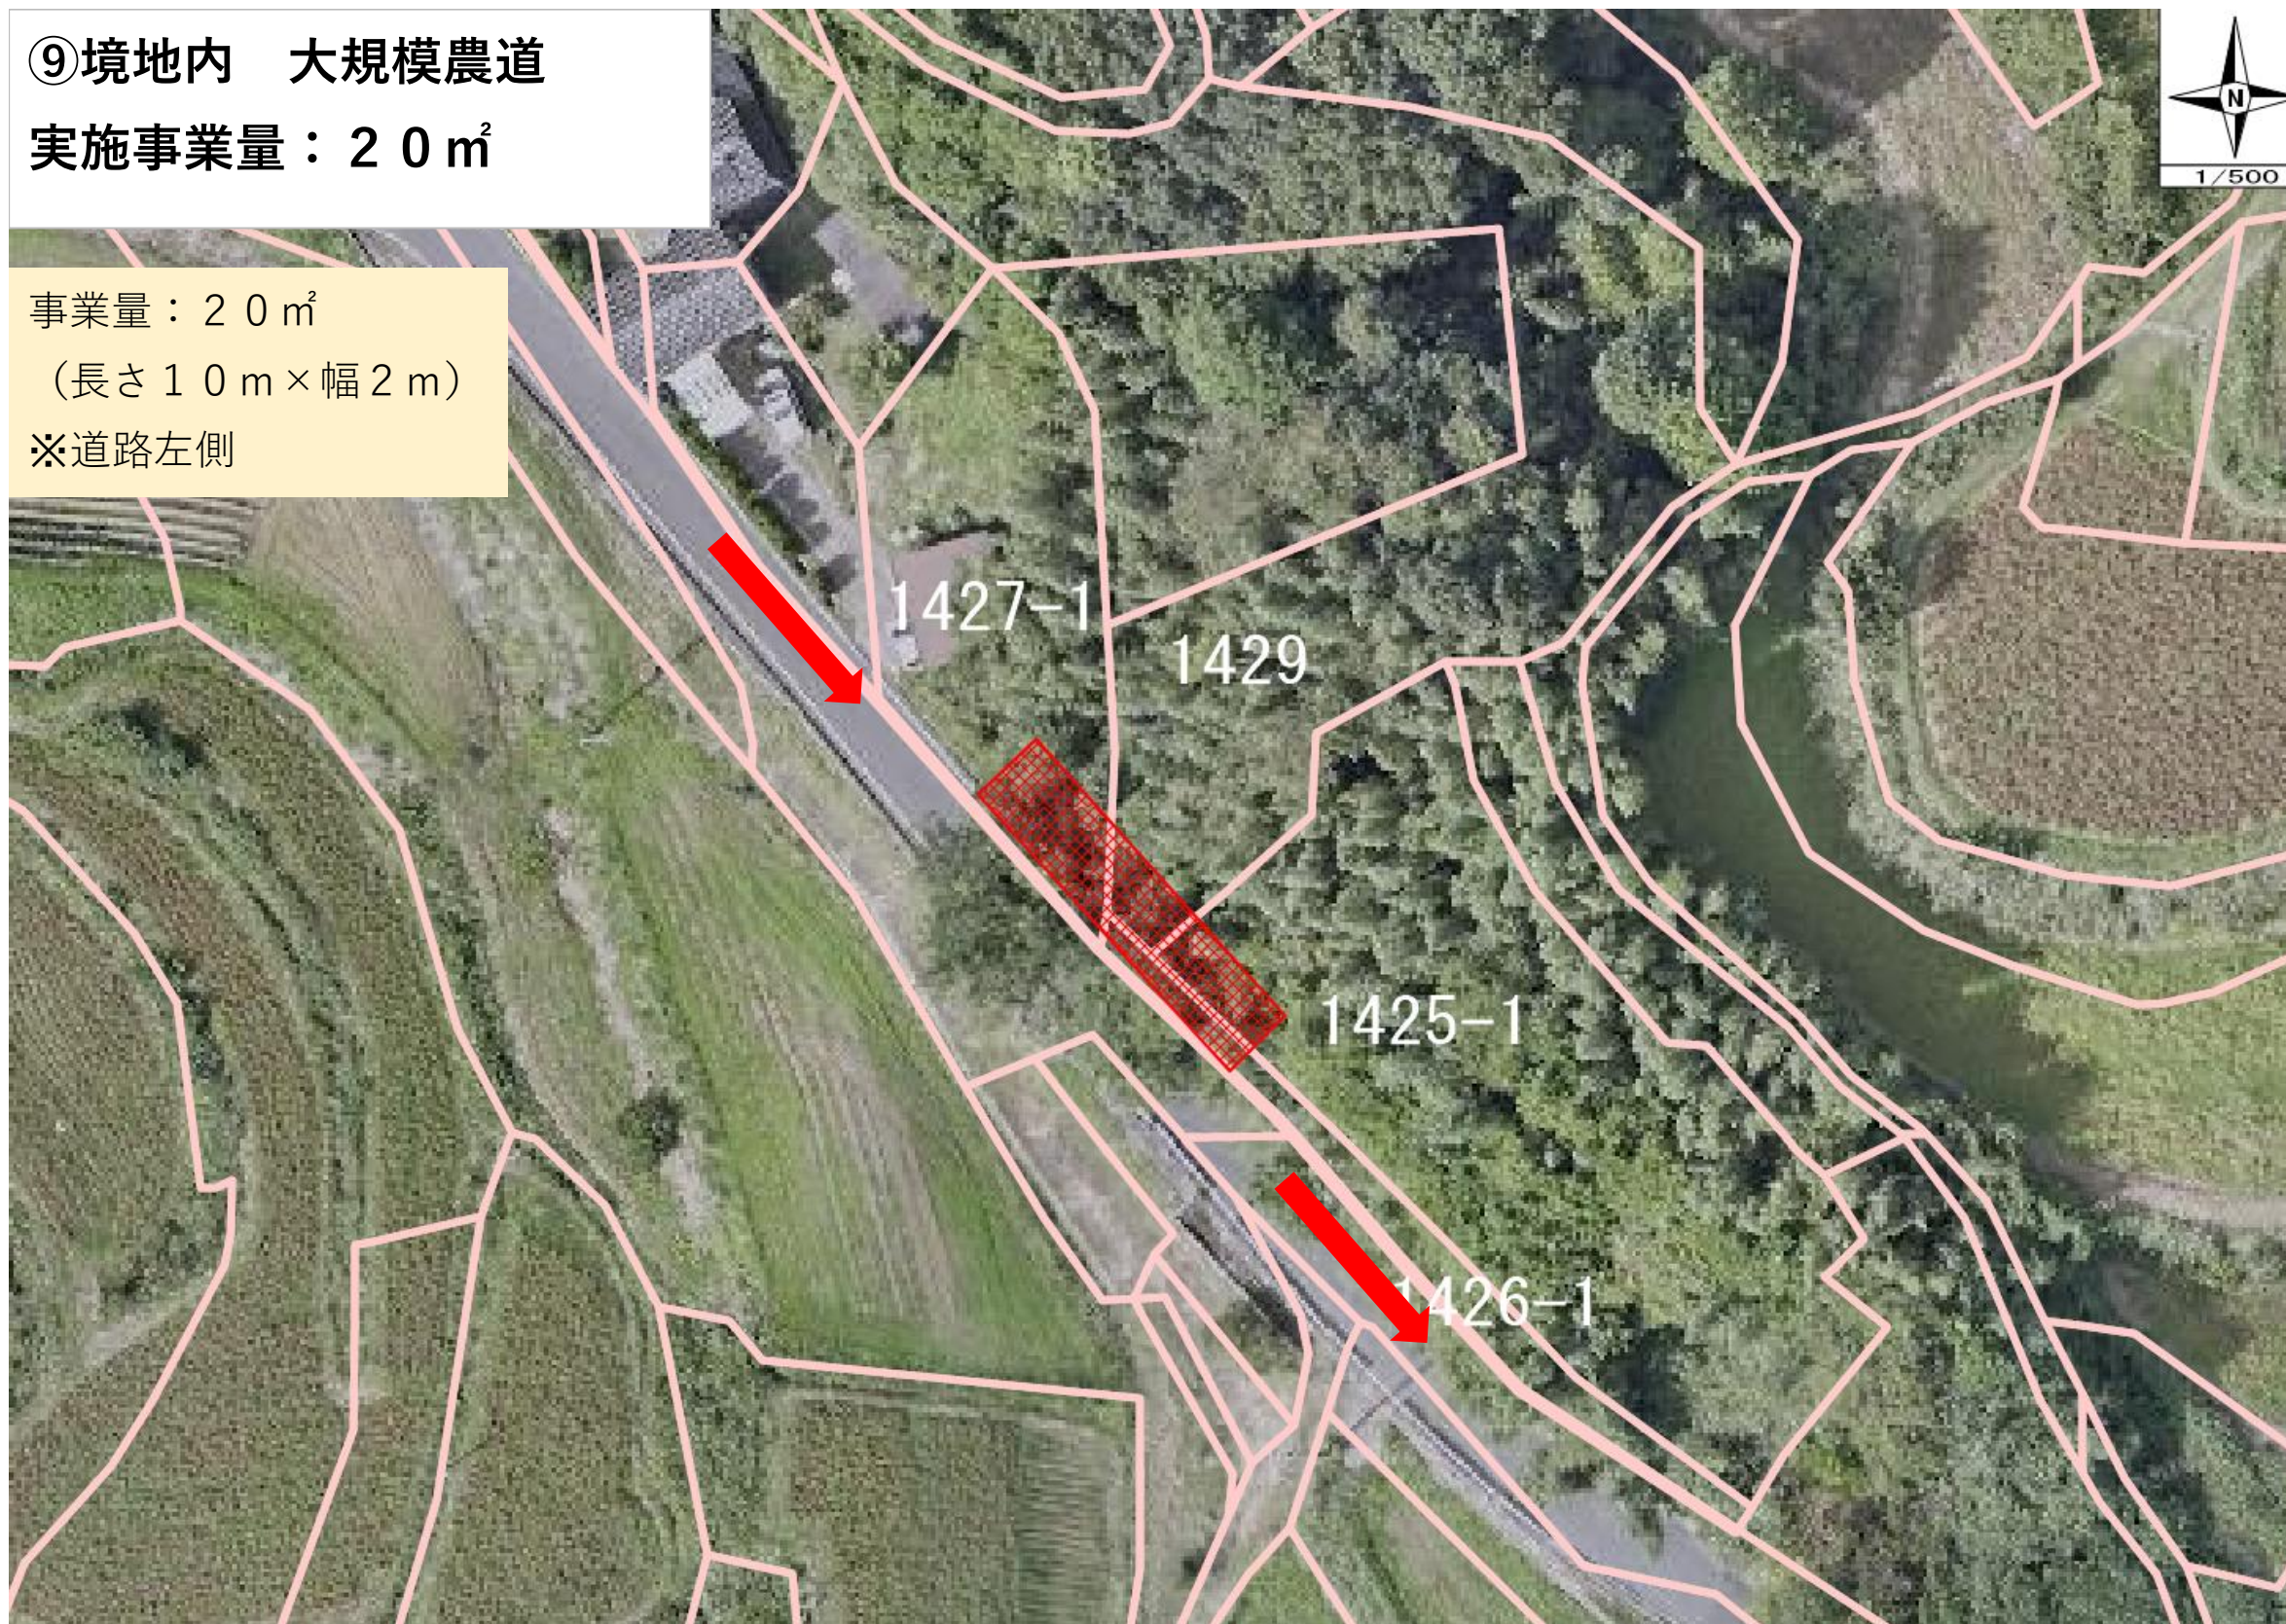


⑩境地内 町道谷田線

実施事業量：160㎡

事業量：160㎡

①（長さ30m×幅5m）※道路左側

②（長さ5m×幅2m）※道路右側

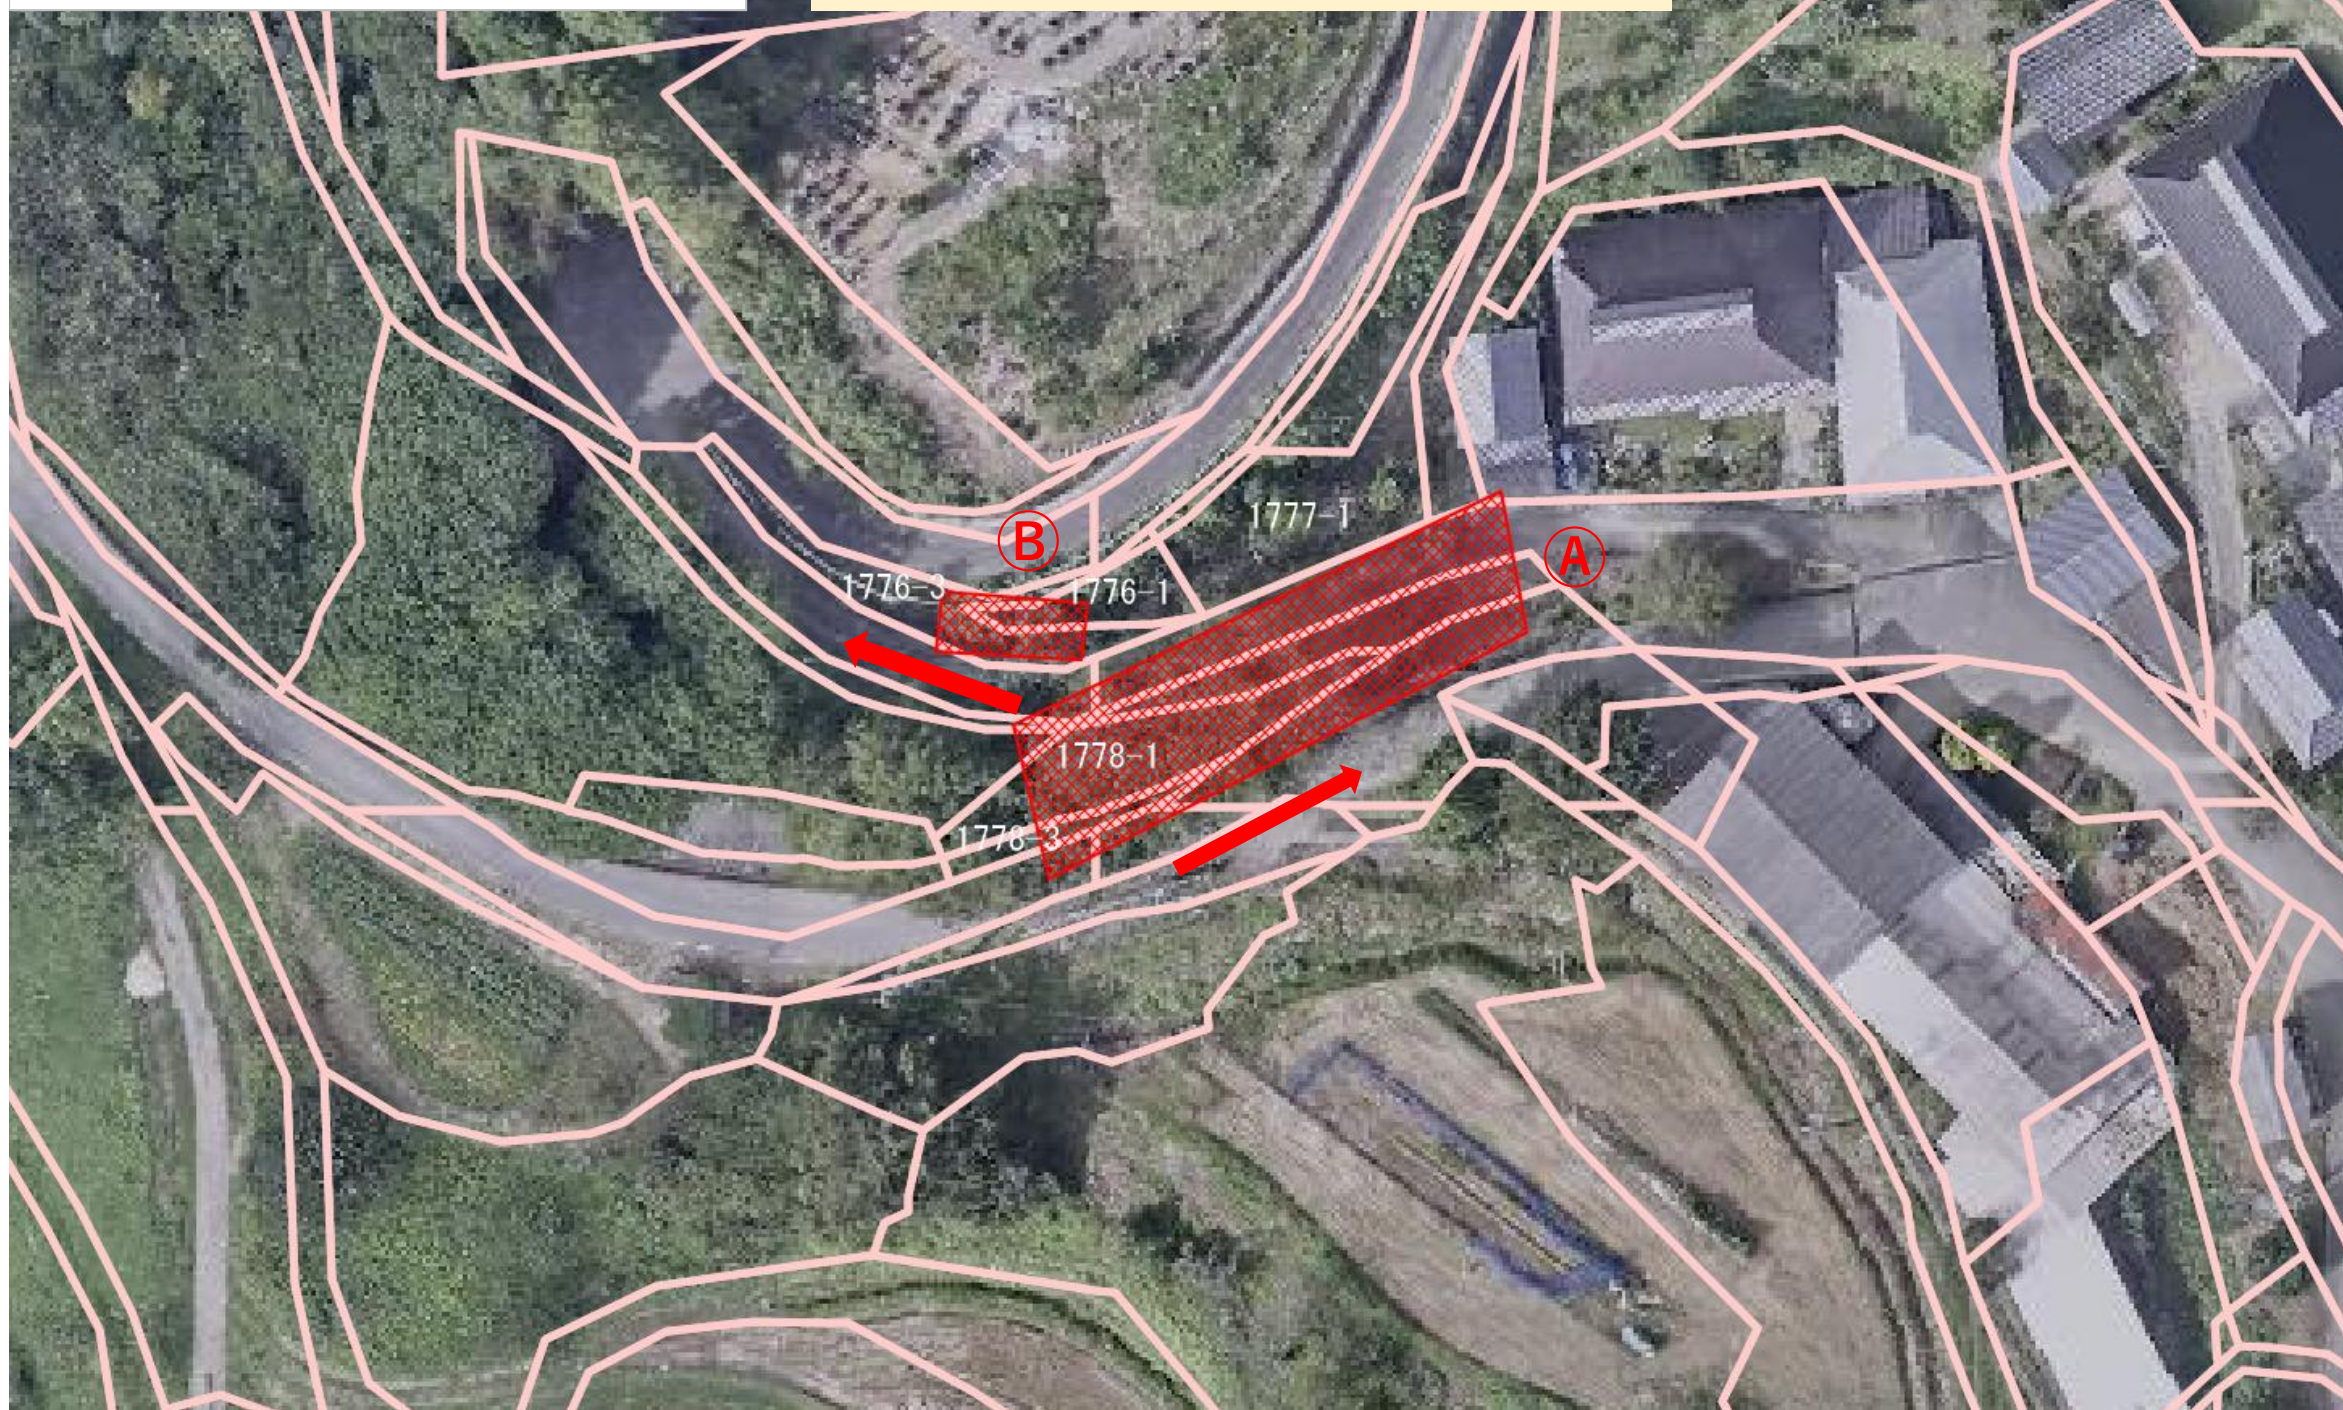


⑪原田地内 町道今風呂瀬元線

実施事業量：40m²

事業量：40m²

①（長さ10m×幅2m）※道路右側

②（長さ10m×幅2m）※道路右側

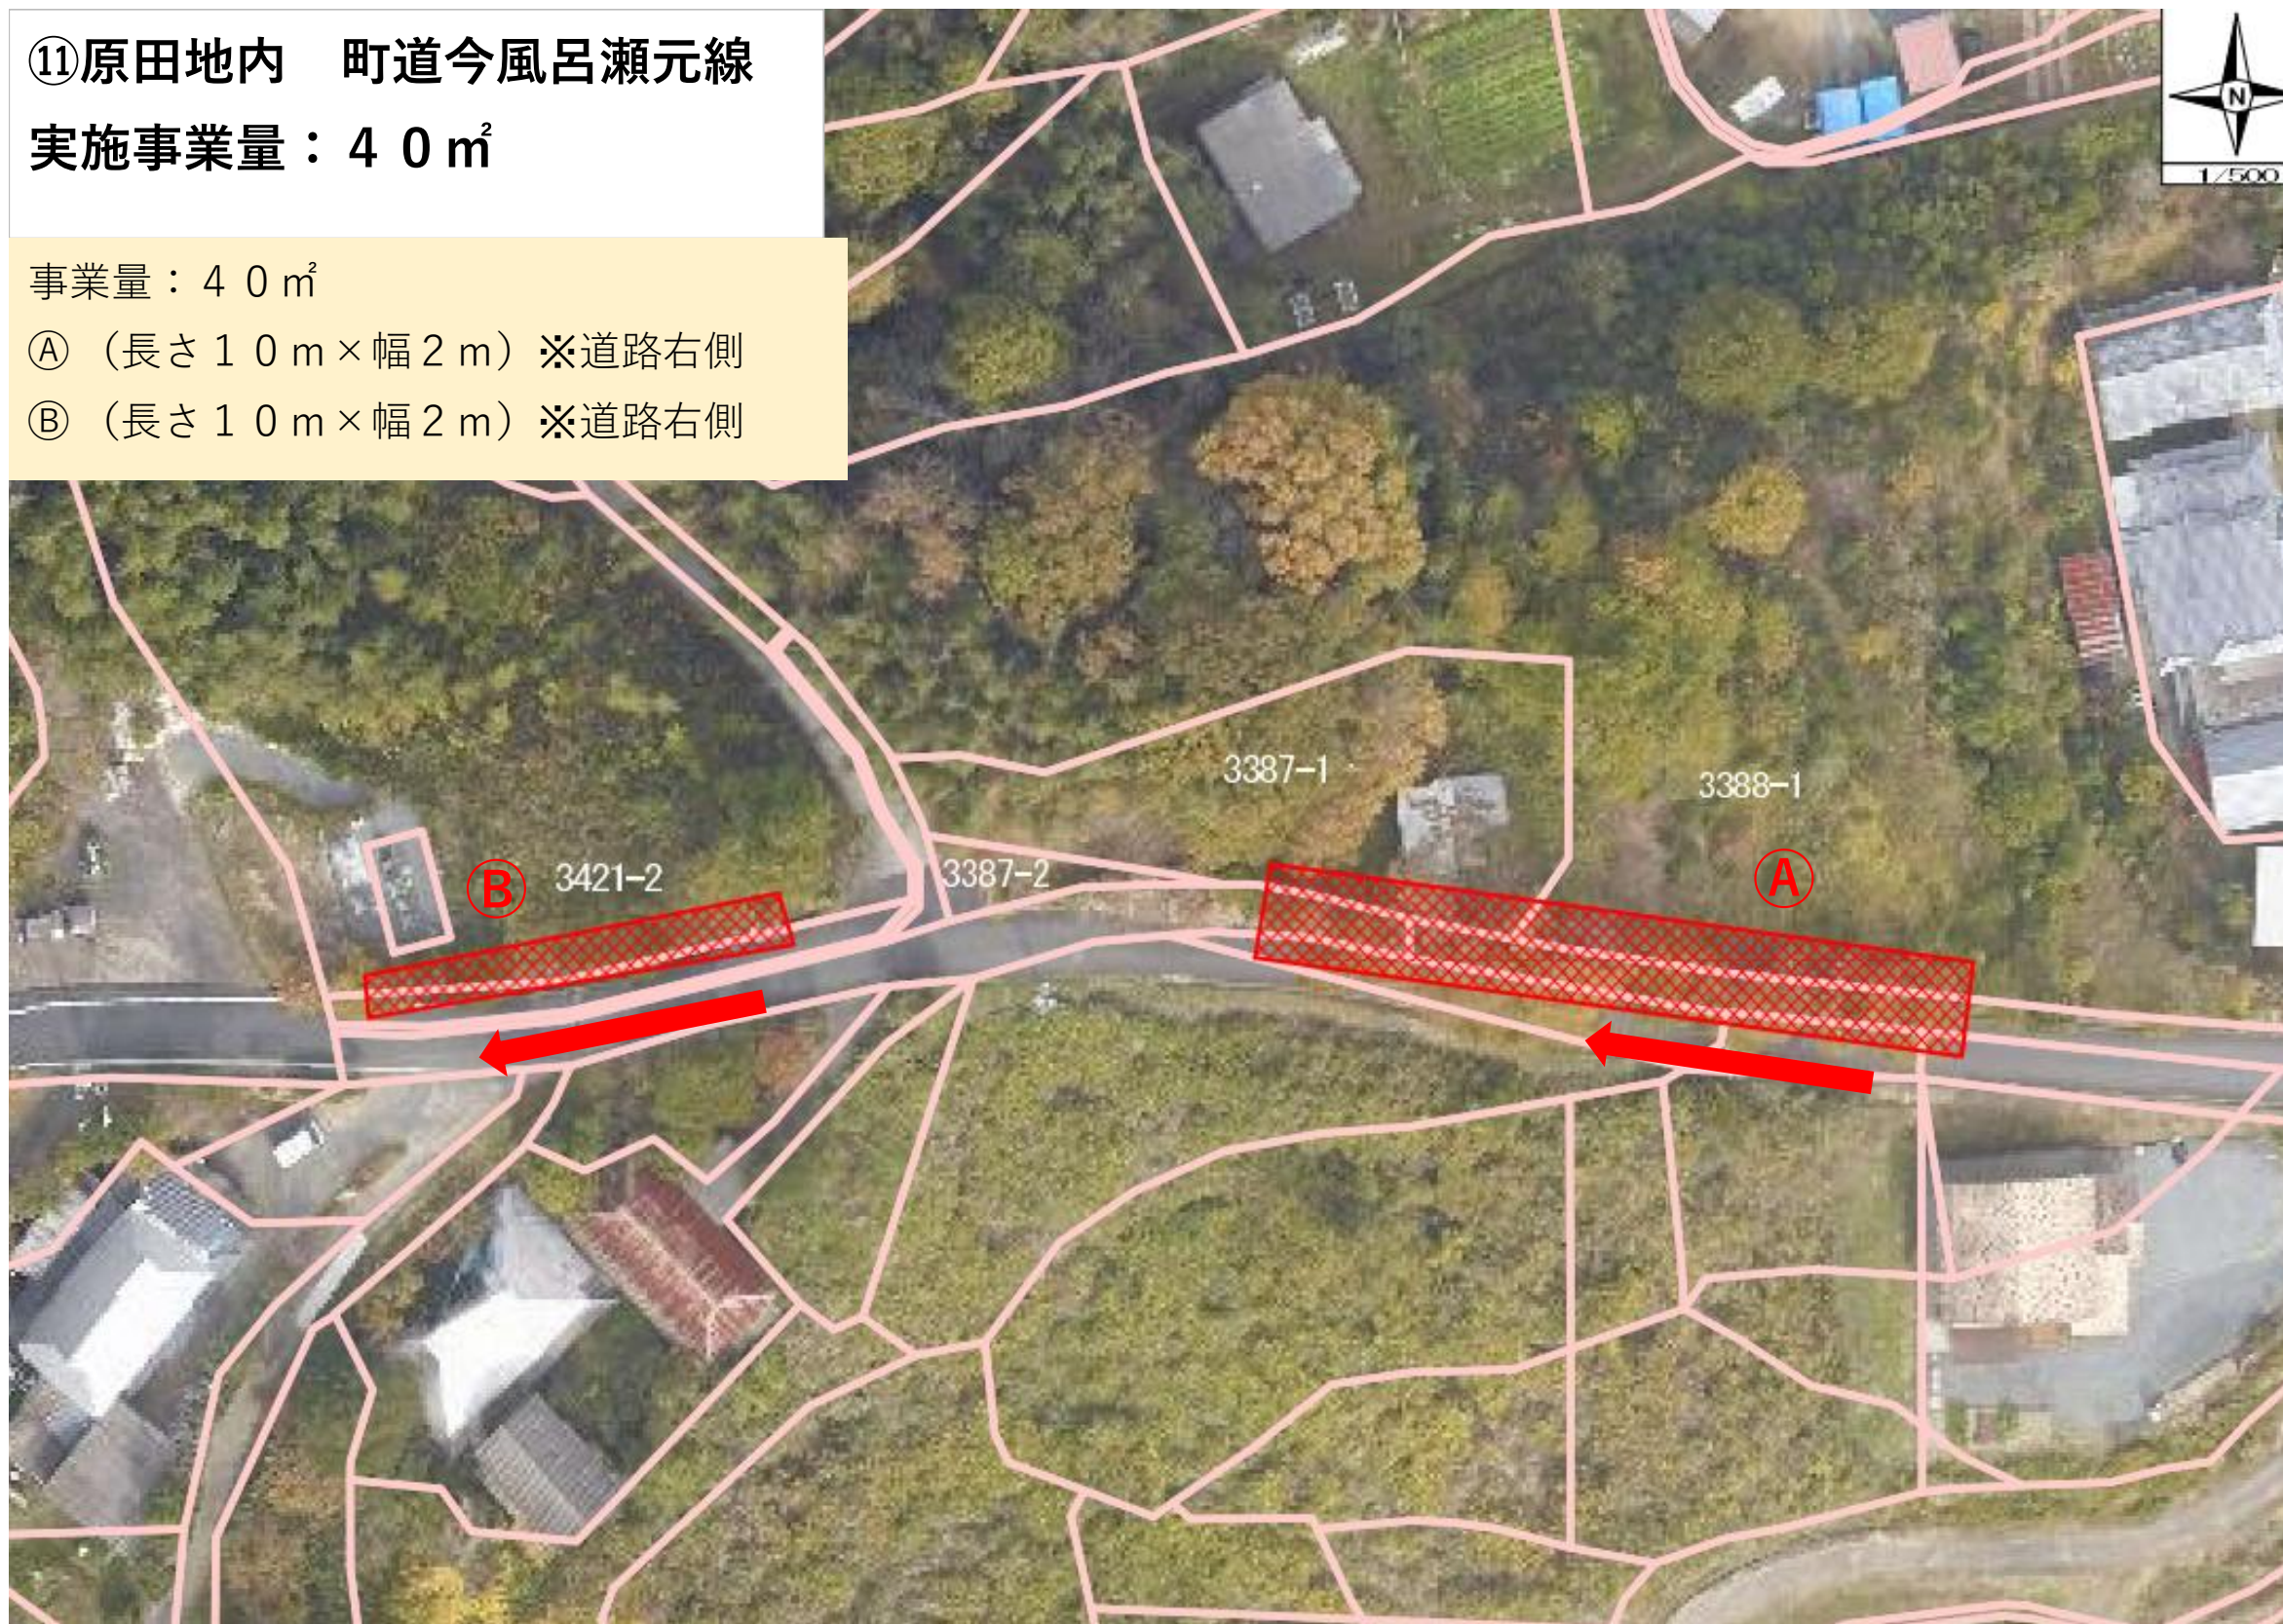

⑫原田地内 町道大原榎本線

実施事業量：40m²

事業量：40m²

(長さ20m×幅2m)

※道路右側



⑬越尾地内 町道越尾長万寺線

実施事業量：300㎡

事業量：300㎡

(長さ100m×幅3m)

※道路左側



⑭西幸地内 町道西東線

実施事業量：100㎡

事業量：100㎡

(長さ50m×幅2m)

※道路右側

