

①西川上地内 町道宮田線

実施事業量：20m²


事業量：20m²

(長さ10m×幅2m) ※道路右側



②里地内 町道七部田線

実施事業量：380 m²

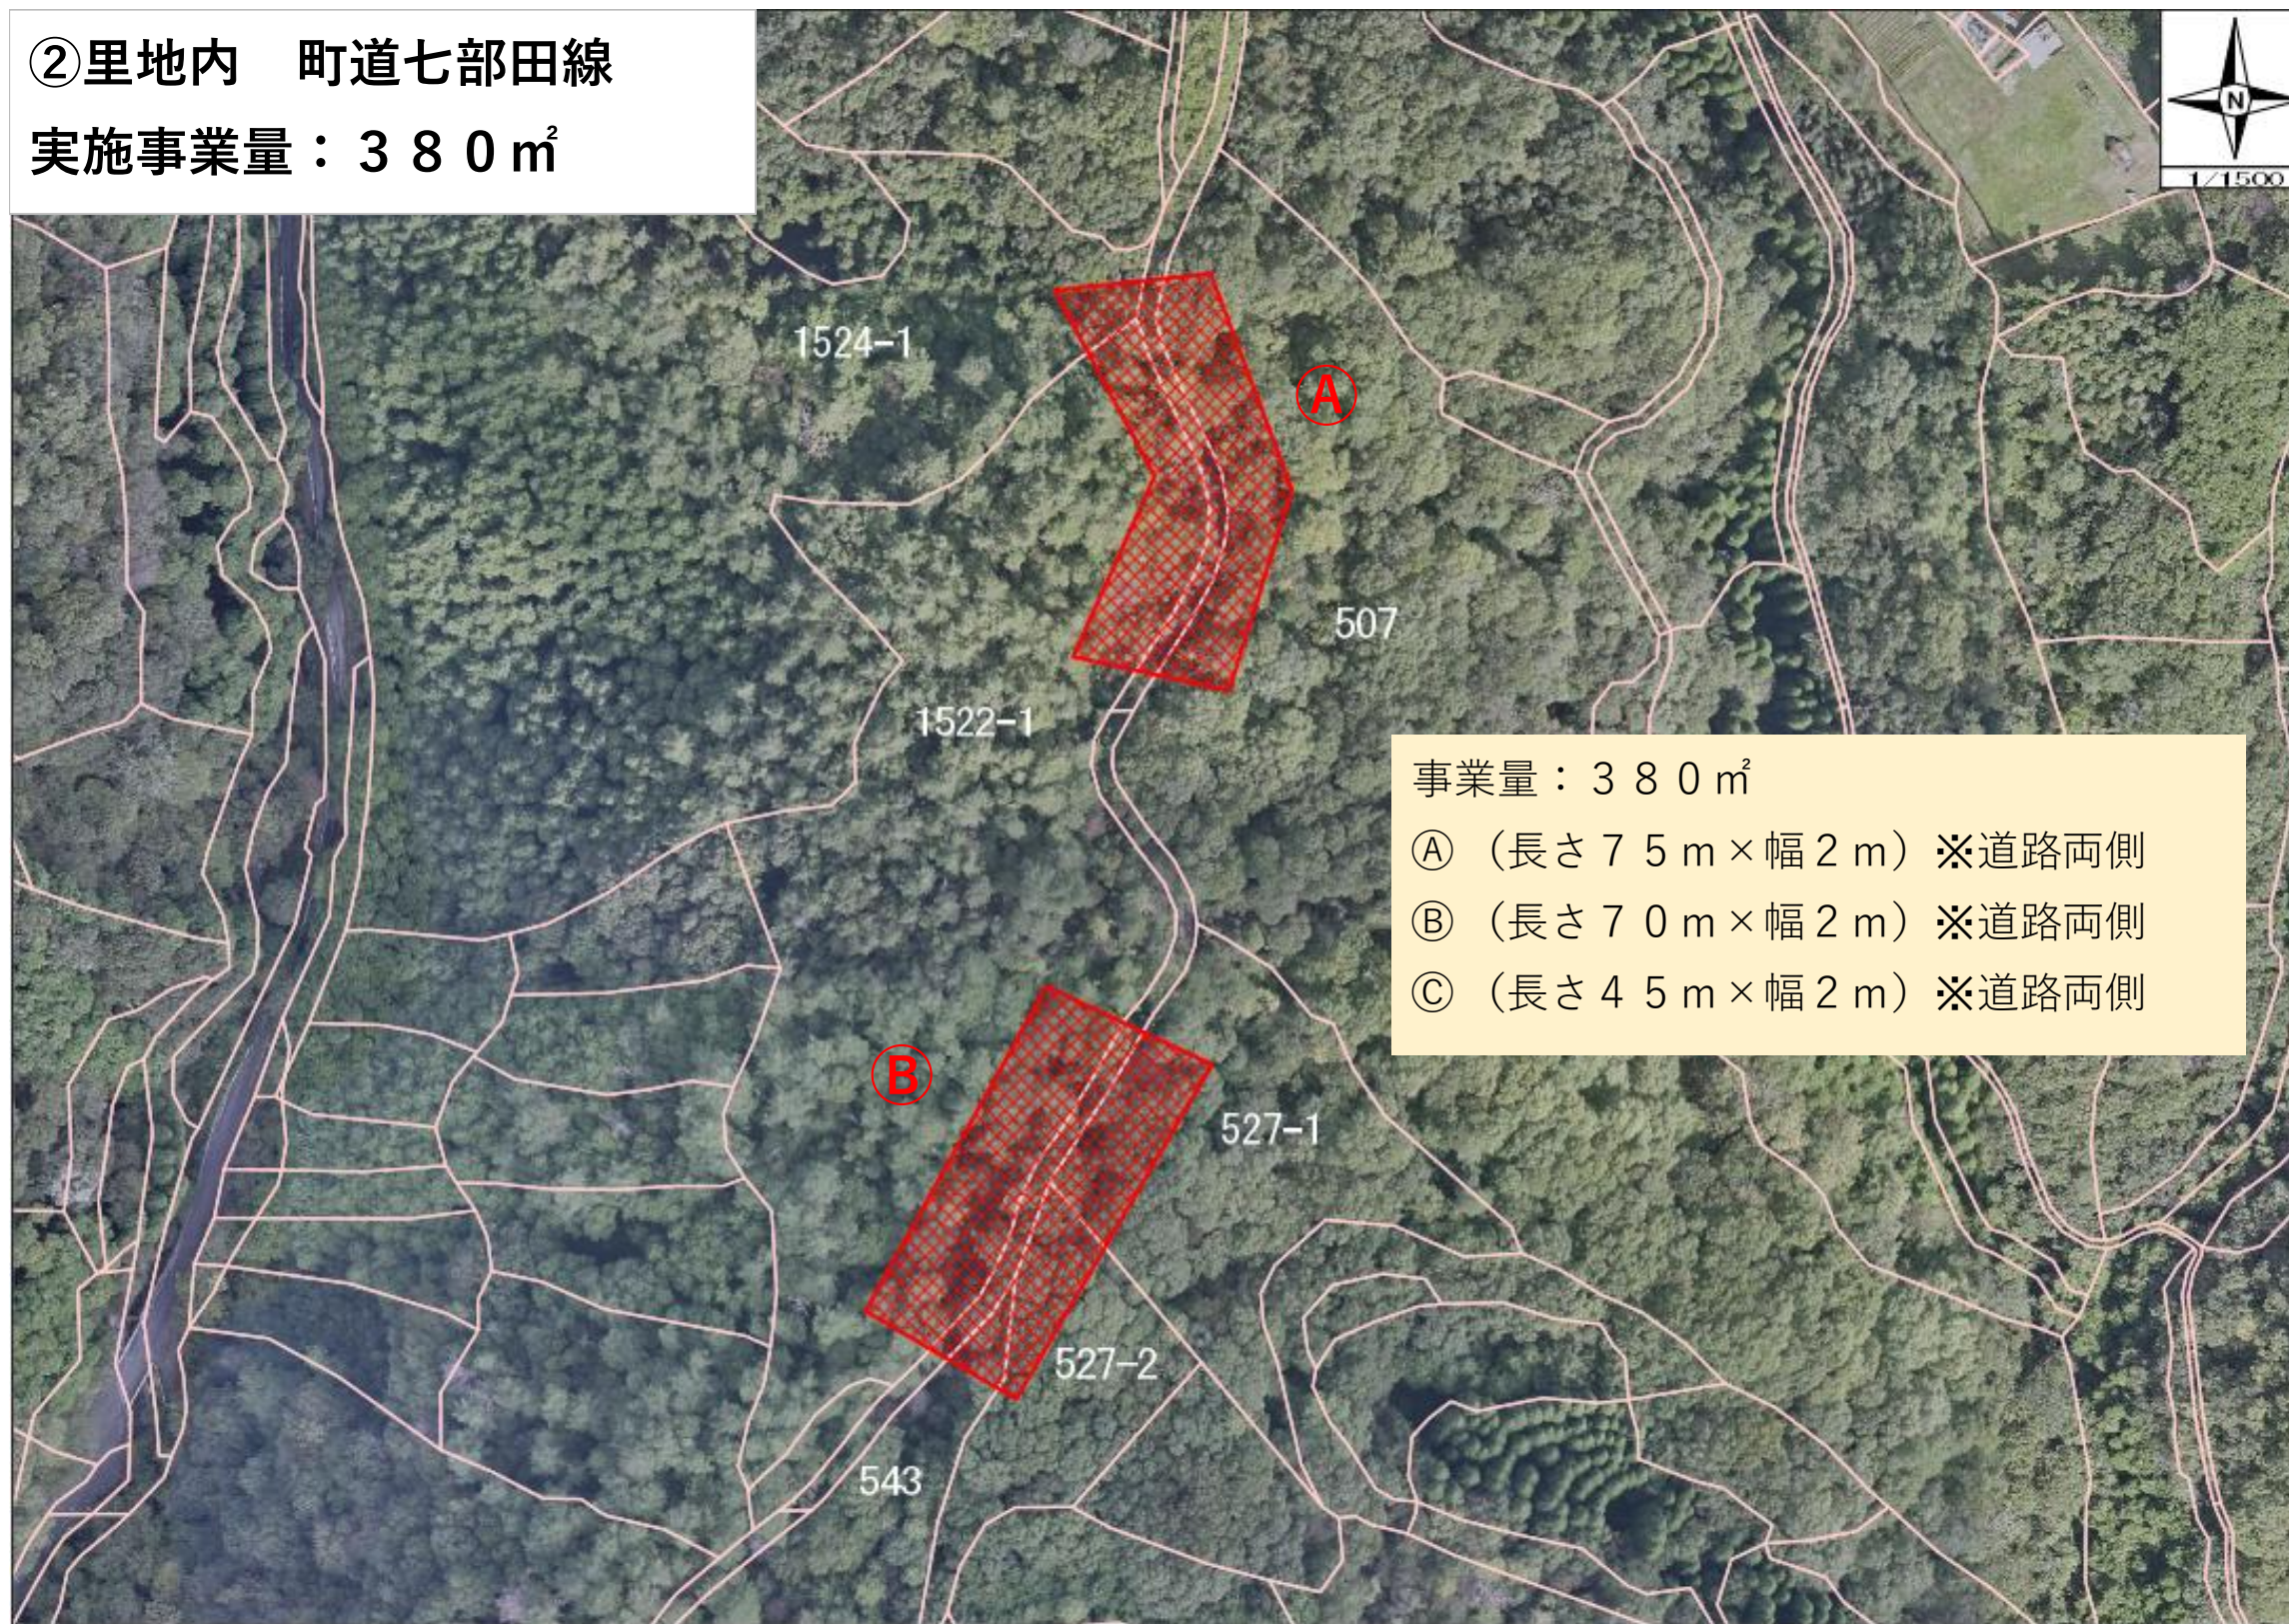

②里地内 町道七部田線

実施事業量：380㎡

事業量：380㎡

①（長さ75m×幅2m）※道路両側

②（長さ70m×幅2m）※道路両側

③（長さ45m×幅2m）※道路両側



③里地内 町道宮尾種安線

実施事業量：24 m²

事業量：24 m²

(長さ8 m×幅3 m) ※道路右側



1/500



④西埴和地内 町道西埴和奥線

実施事業量：60m²

事業量：60m²

(長さ30m×幅2m) ※道路右側



⑤東埴和地内 町道大串場々の乇線

実施事業量：60m²

事業量：60m²

(長さ30m×幅2m) ※道路右側



⑥東埴和地内 町道深田線

実施事業量：60m²

事業量：60m²

(長さ30m×幅2m) ※道路右側

