


①藤田下・上間地内 町道百々藤田線

実施事業量：340 m²

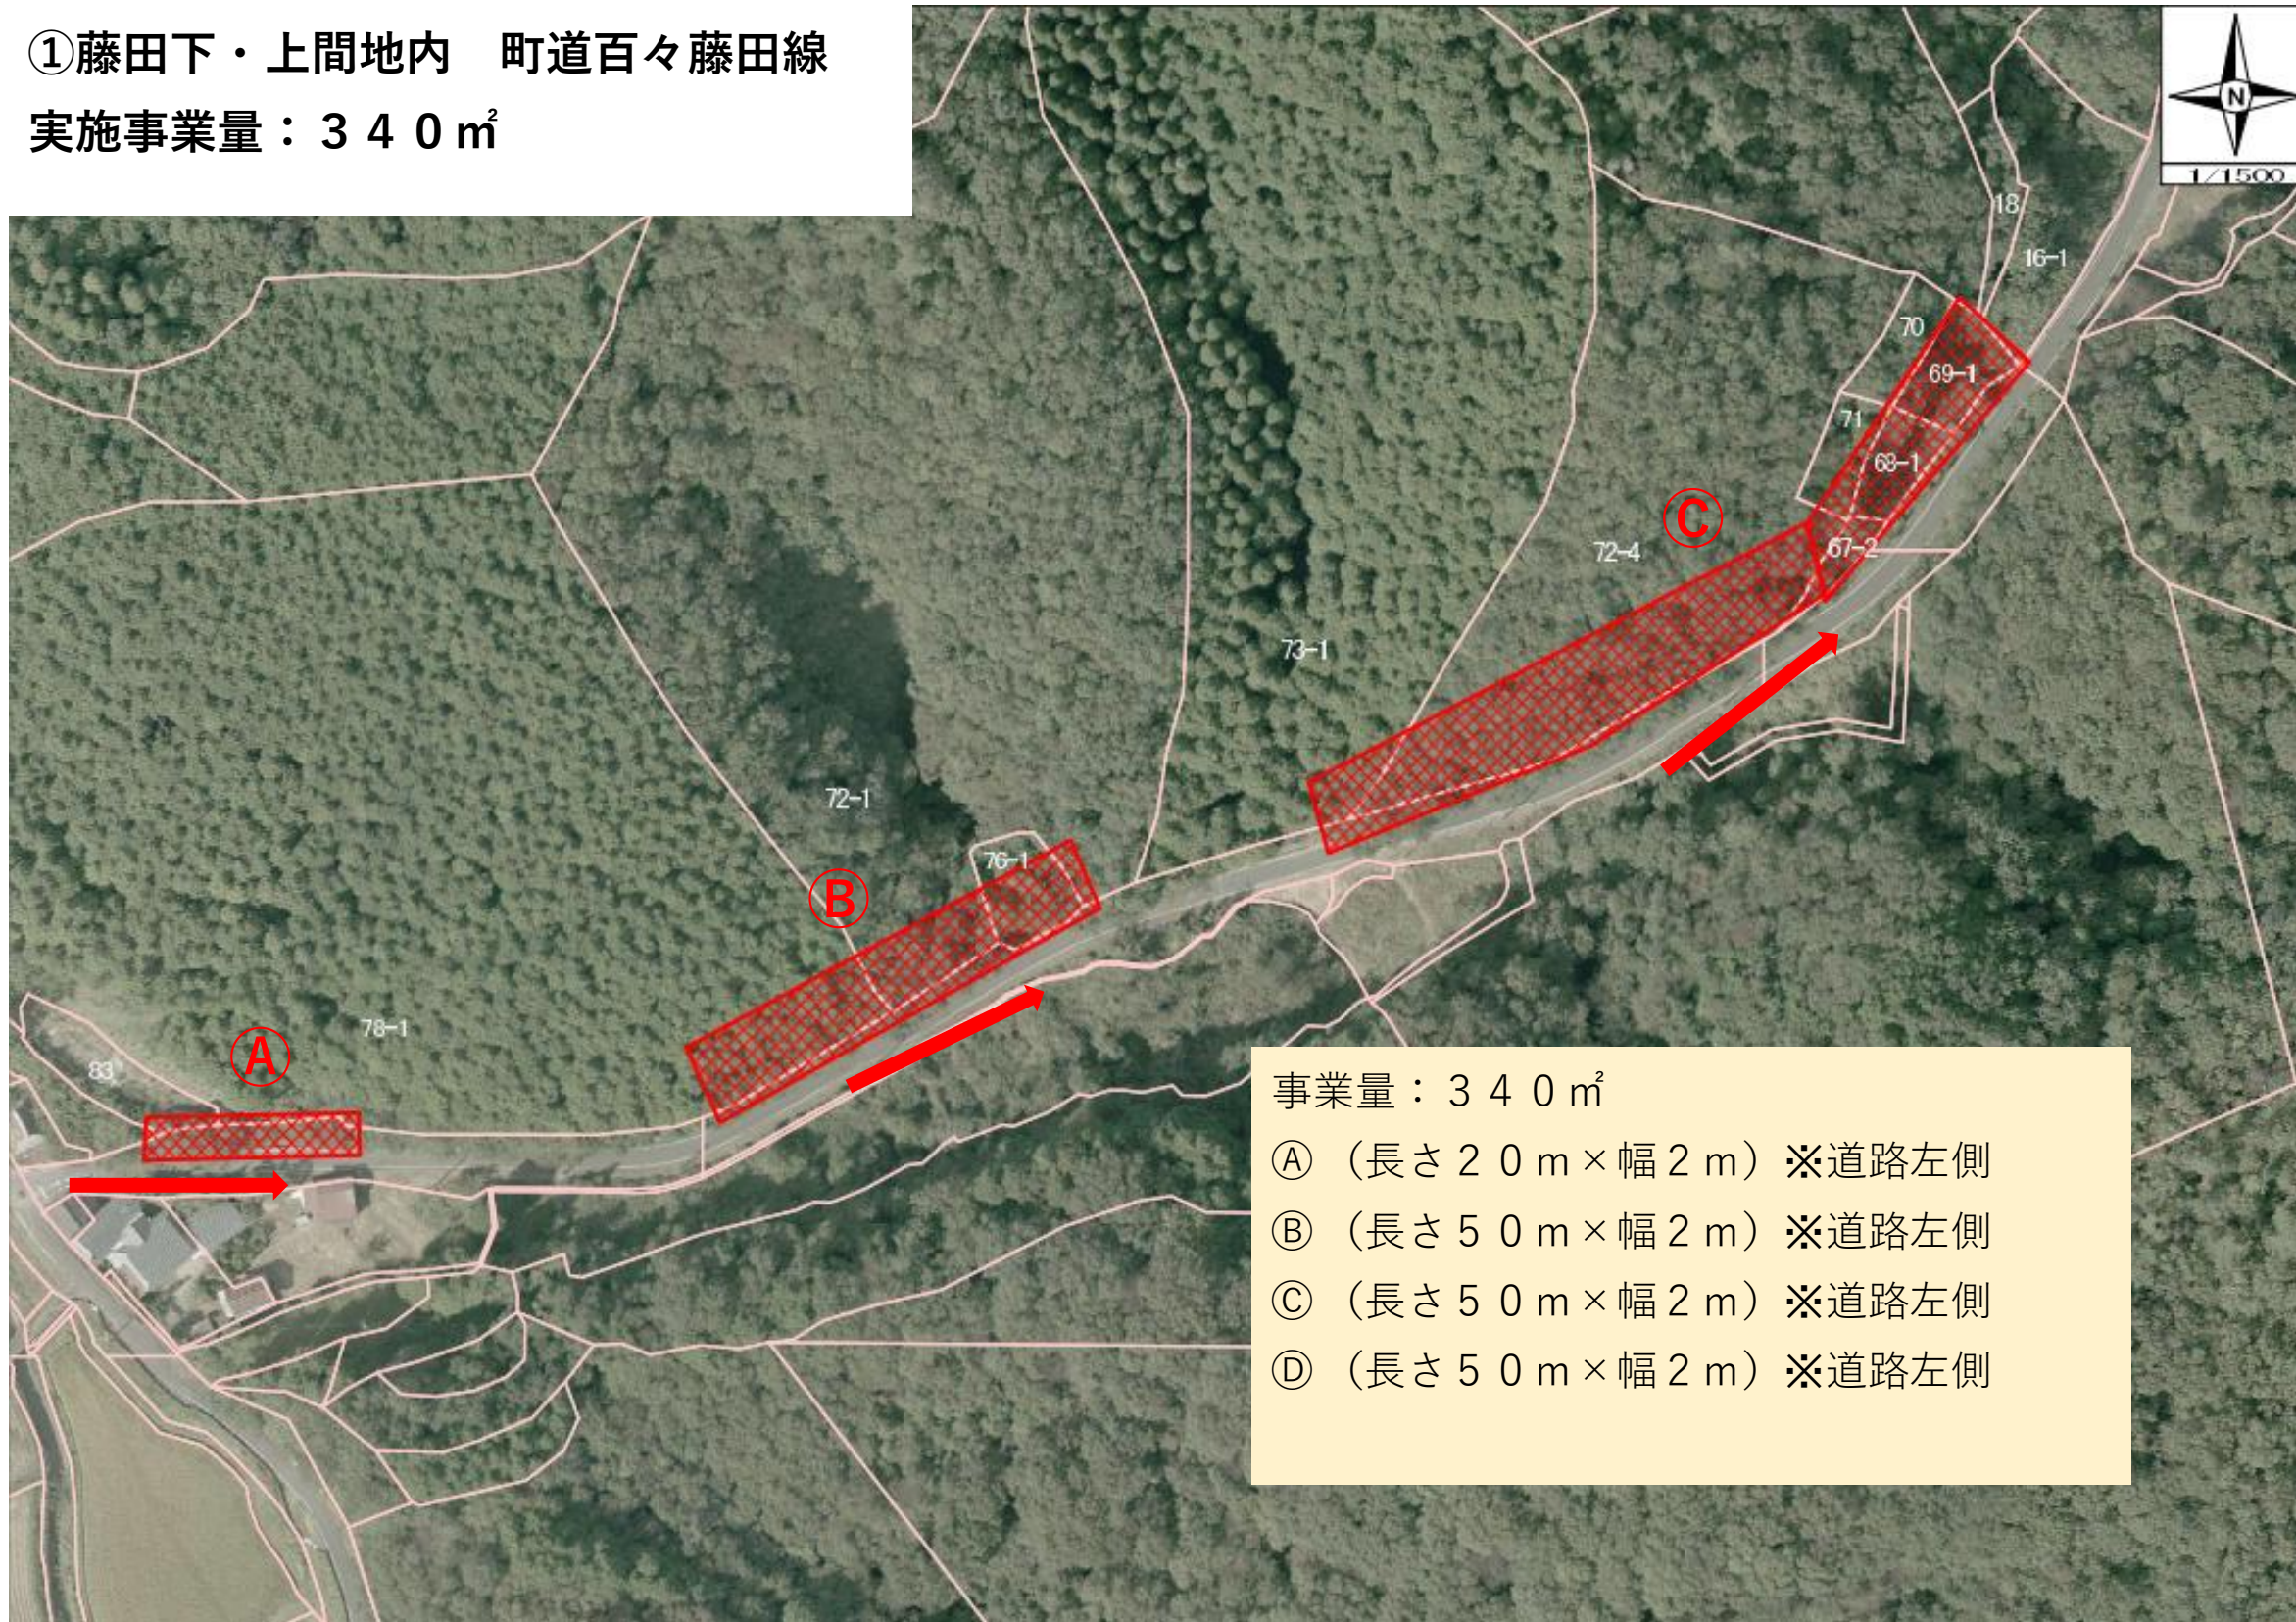


①藤田下・上間地内 町道百々藤田線

実施事業量：340 m²

事業量：340 m²

- ① (長さ20 m×幅2 m) ※道路左側
- ② (長さ50 m×幅2 m) ※道路左側
- ③ (長さ50 m×幅2 m) ※道路左側
- ④ (長さ50 m×幅2 m) ※道路左側

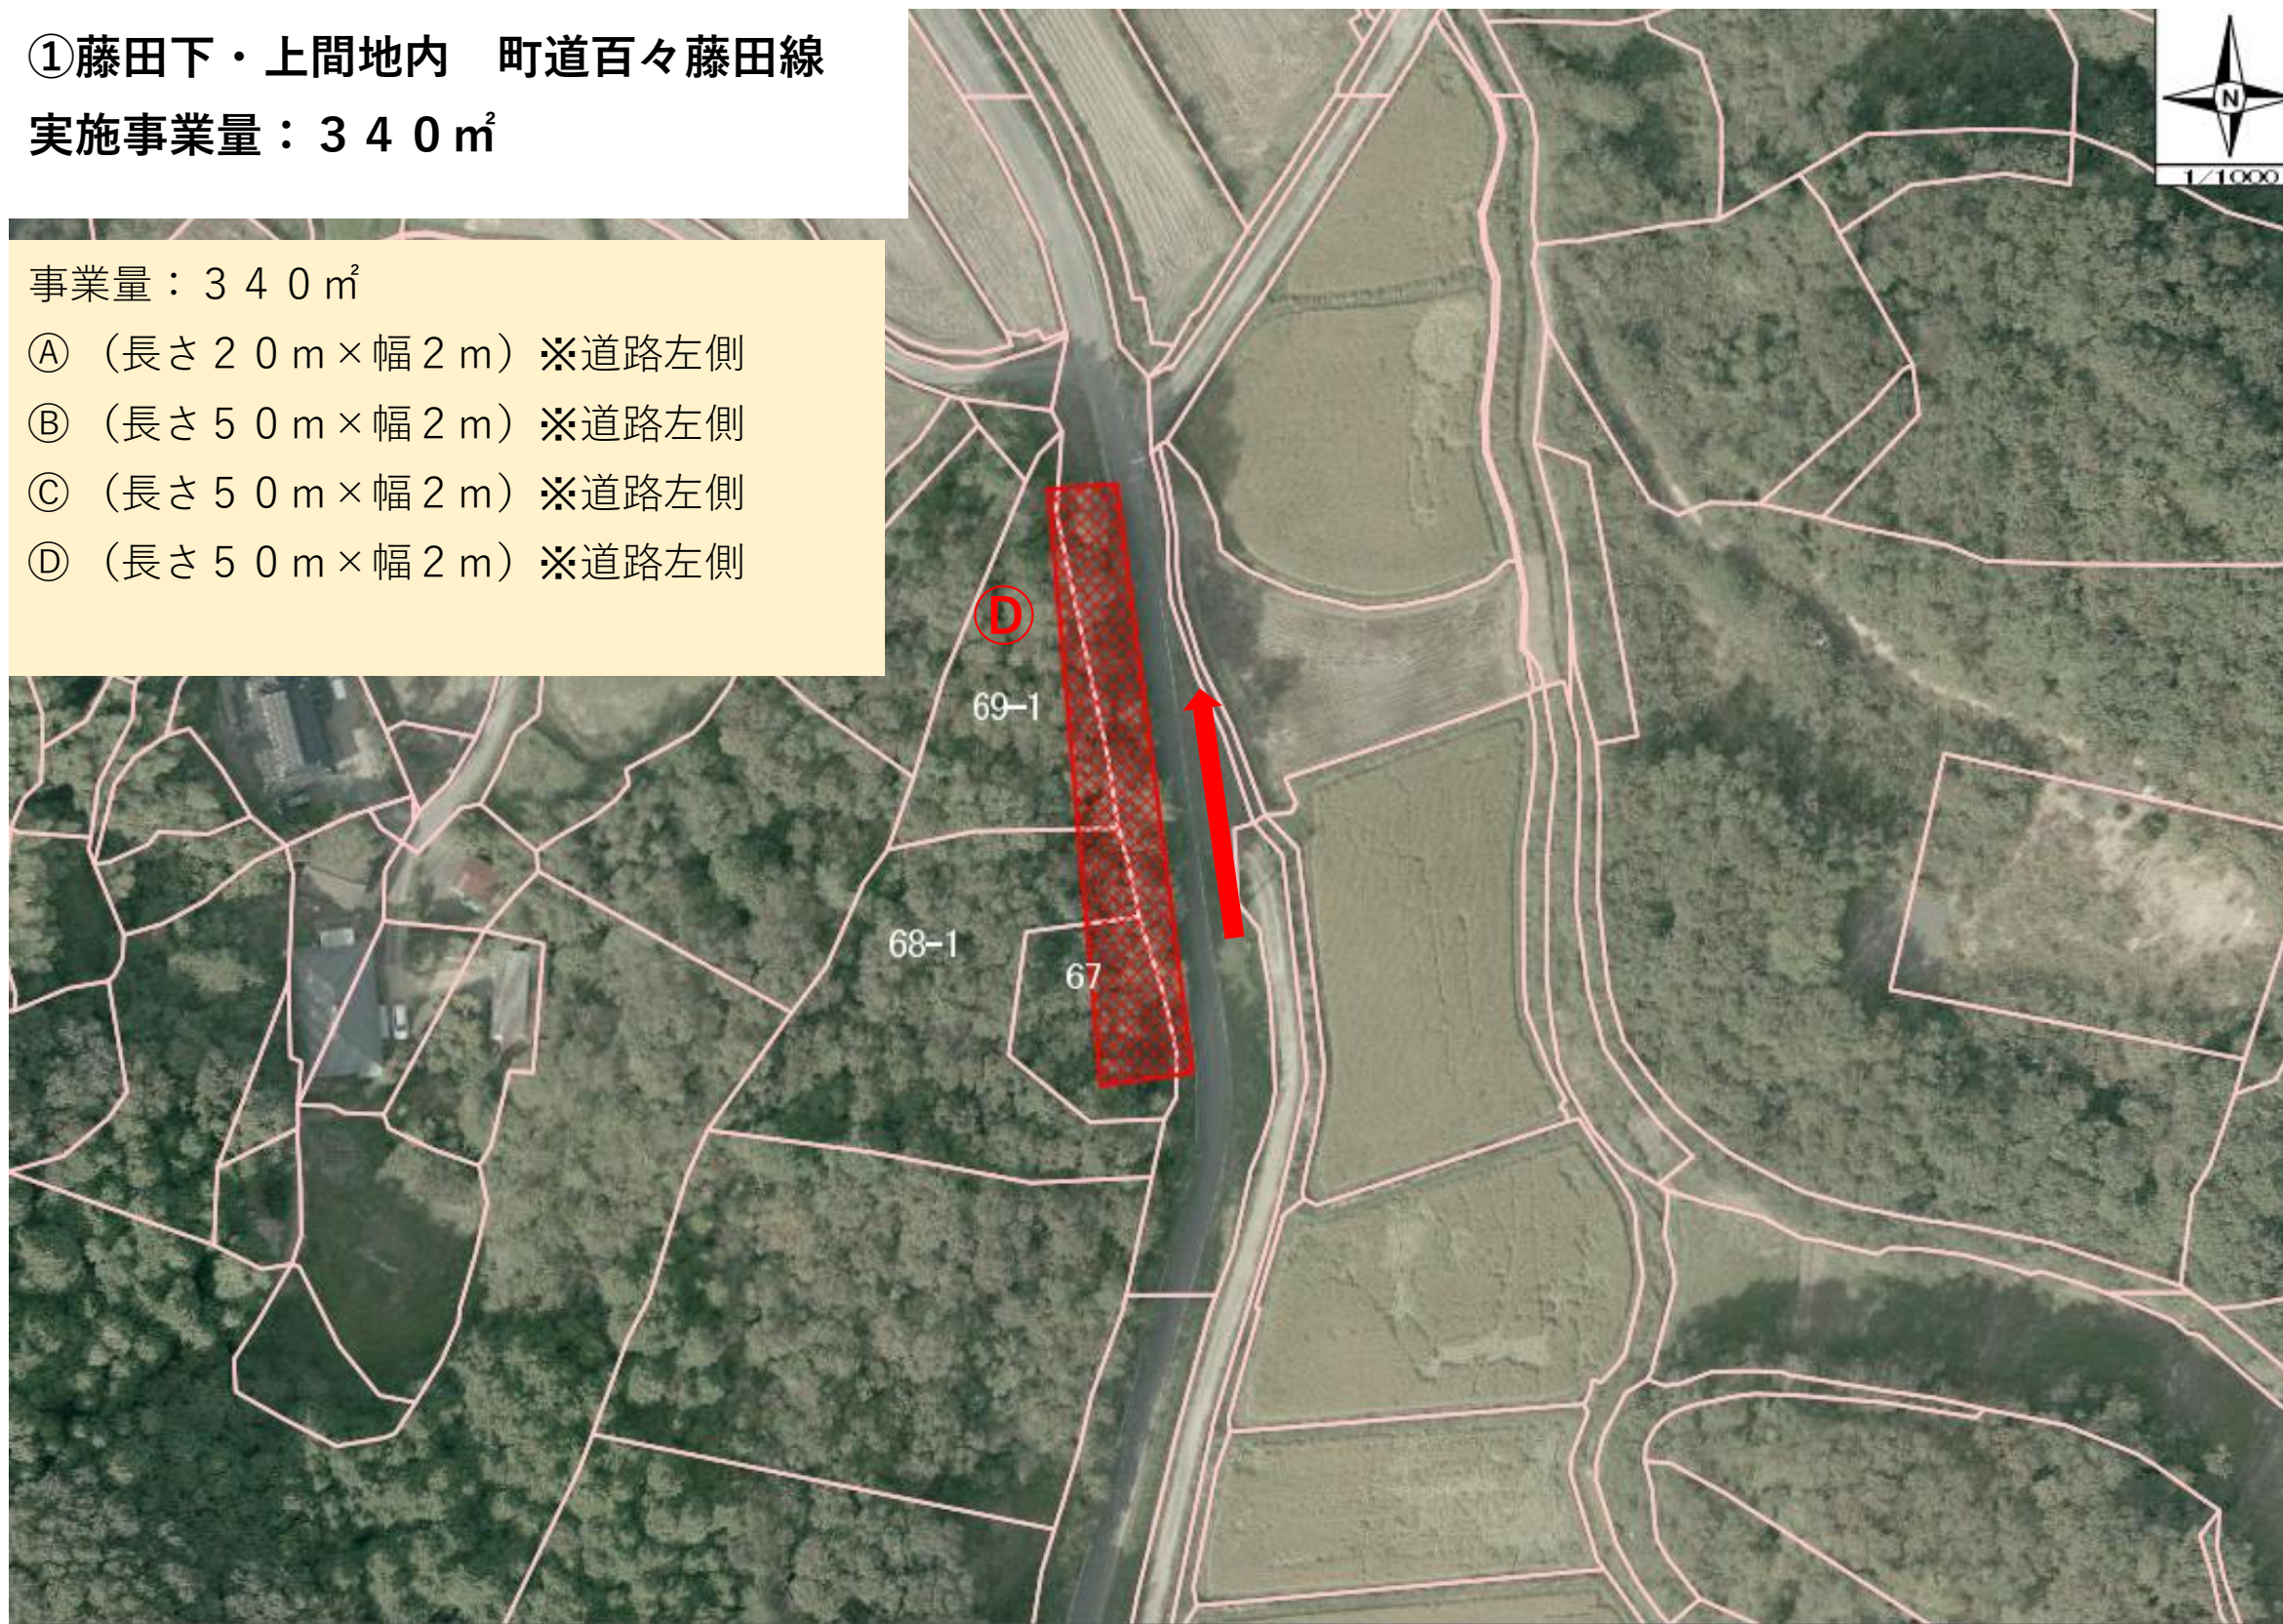

②大戸下地内 町道王入荒神線

実施事業量：250㎡

事業量：250㎡

(長さ50m×幅5m)

※道路左側



③連石地内 町道栗子藤田線

実施事業量：10m²

事業量：10m²

(長さ5m×幅2m)

※道路左側

